


Saare tn 1 katastriüksuse jagamise plaan

Leppemärgid:

- katastrikaardil olev katastriüksuse piir
- puuduv piirimärk
- moodustatava katastriüksuse piir
- tähistatud piiripunkt (piirimärk)

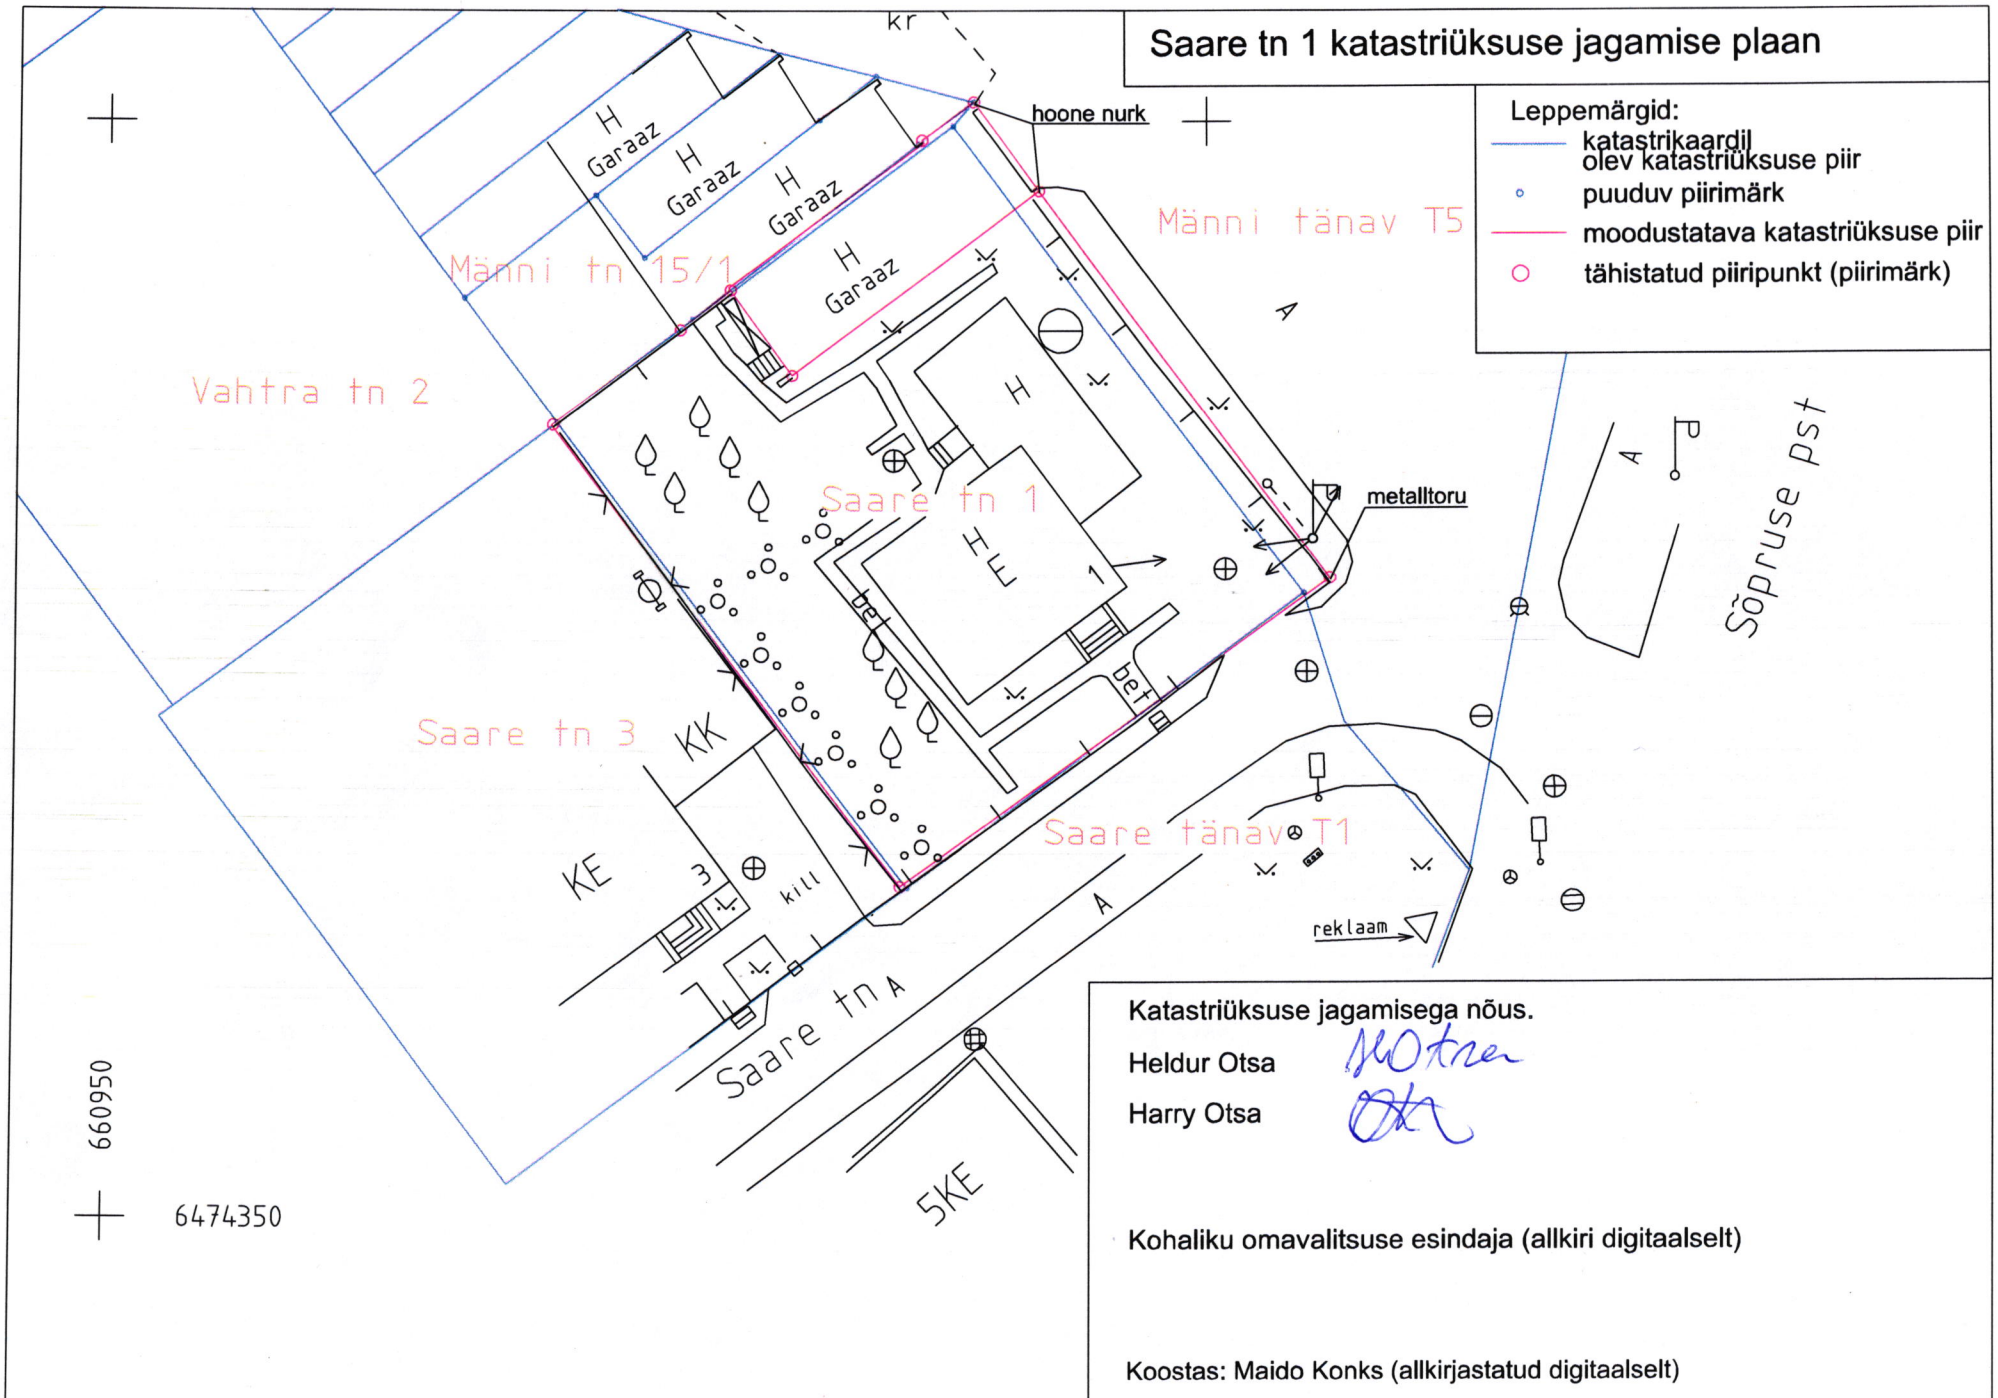

Katastriüksuse jagamisega nõus.

Helder Otsa

Harry Otsa

Kohaliku omavalitsuse esindaja (allkirjastatud digitaalselt)

Koostas: Maido Konks (allkirjastatud digitaalselt)