


Tööversioon seisuga 26.02.2018

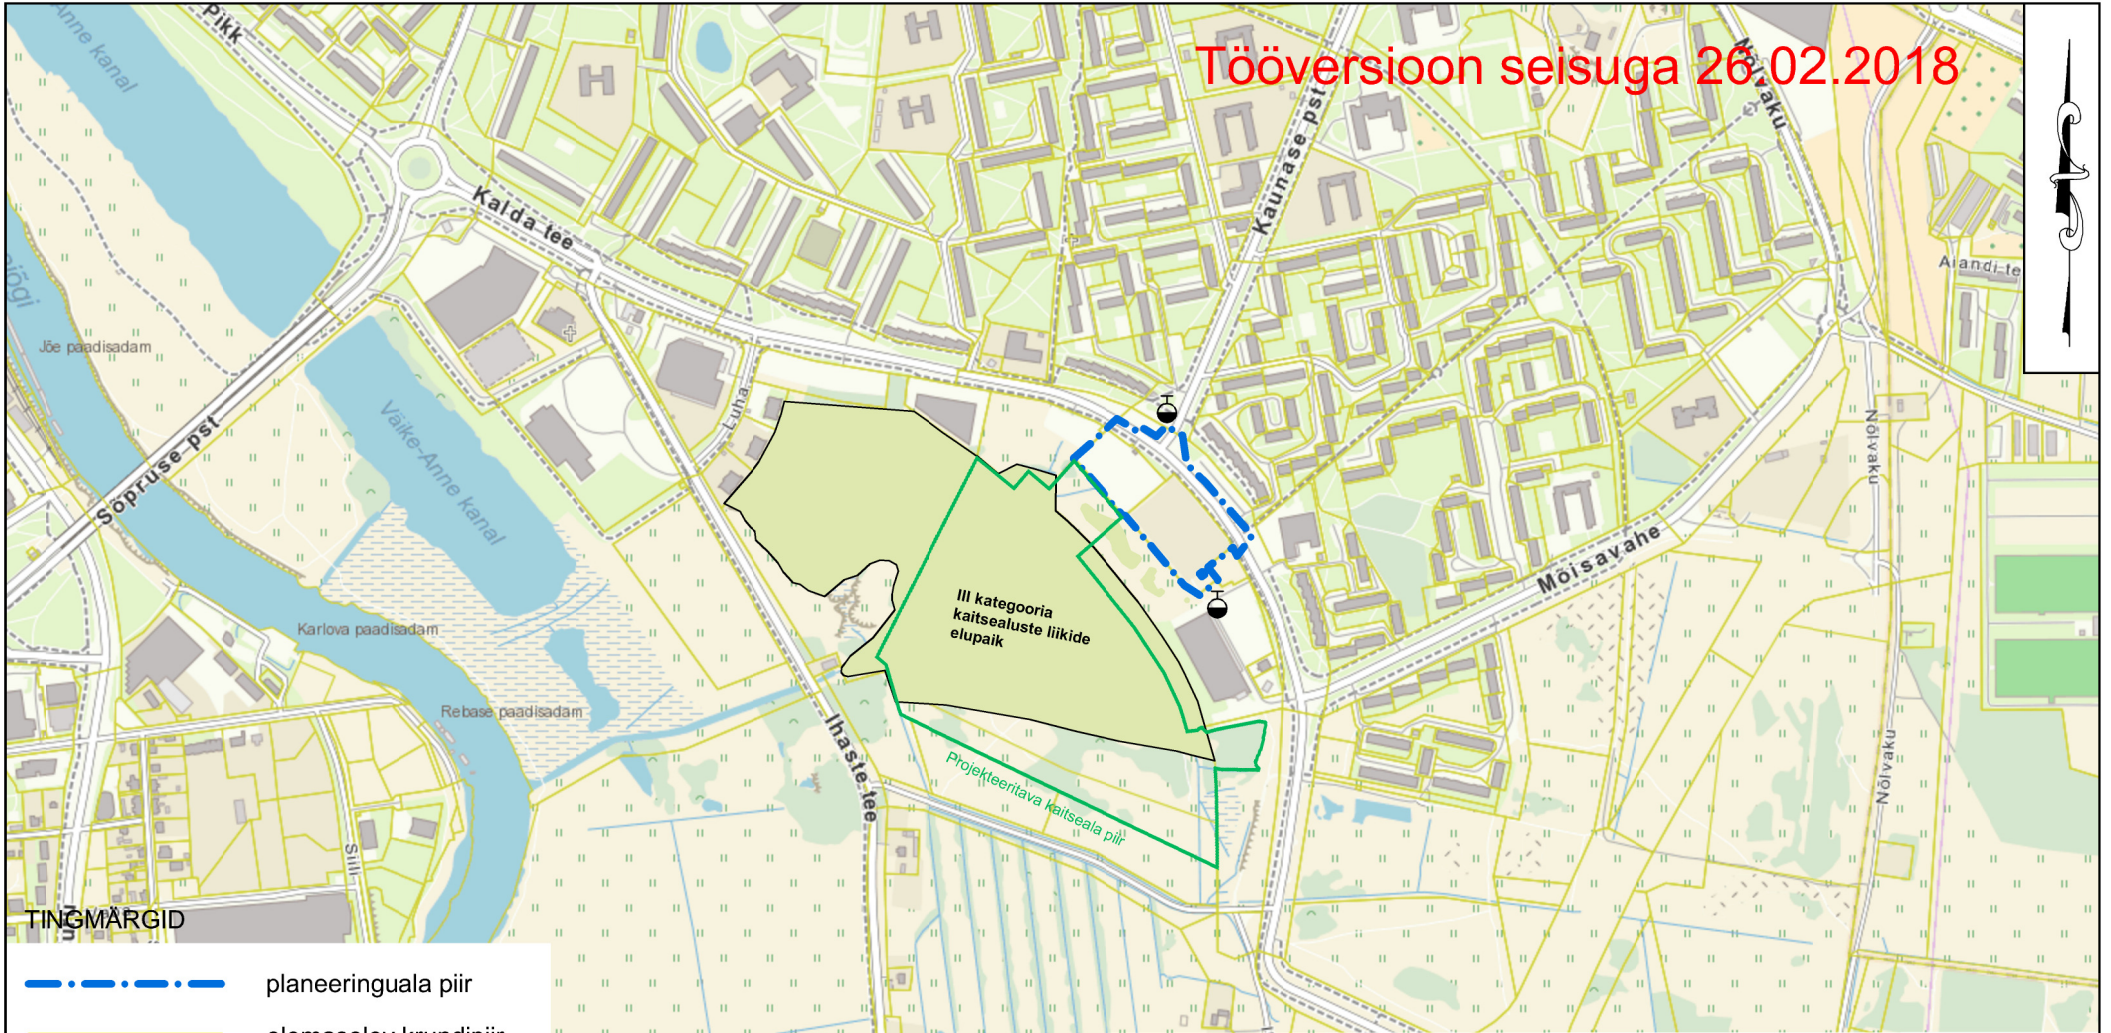


TINGMÄRGID

-  planeeringuala piir
-  olemasolev krundipiir
-  olemasolev hüdrant



Märkused:

1. Joonise alusplaanina on kasutatud Maa-ameti geoportaali kaarti.
2. Planeeringuala piir on loetavuse huvides nihutatud 1 m väljapoole selle tegelikust asukohast.
3. Planeeringualast väljaspool asuvad objektid on kajastatud Maa-ameti kaardiserveri ortofotode ja kaartide põhjal.
4. Detailplaneeringu seletuskiri ja joonised on omavahel lahutatult seotud planeeringu osad.

 Kobras AS Riia 35 www.kobras.ee tel. 7300 310 Tartu 50410 kobras@kobras.ee Maastikuarhitekt-planeerija Kadri Kattai Maastikuarhitekt-planeerija Teele Nigola Kontrollija Reet Lehtla		LIDL EESTI OÜ					
		Töö nimetus KALDA TEE 29 DETAILPLANEERING					
Juhataja Urmas Uri		Joonise nimetus ASENDISKEEM					
Kuupäev 26.02.2018	Joonis 1	Jooniseid 4	Määtkava 1:10 000	Töö nr 2017-213	Lk -		