


TAMME PST 24a TAMME KOOL

KELDER

Kelder

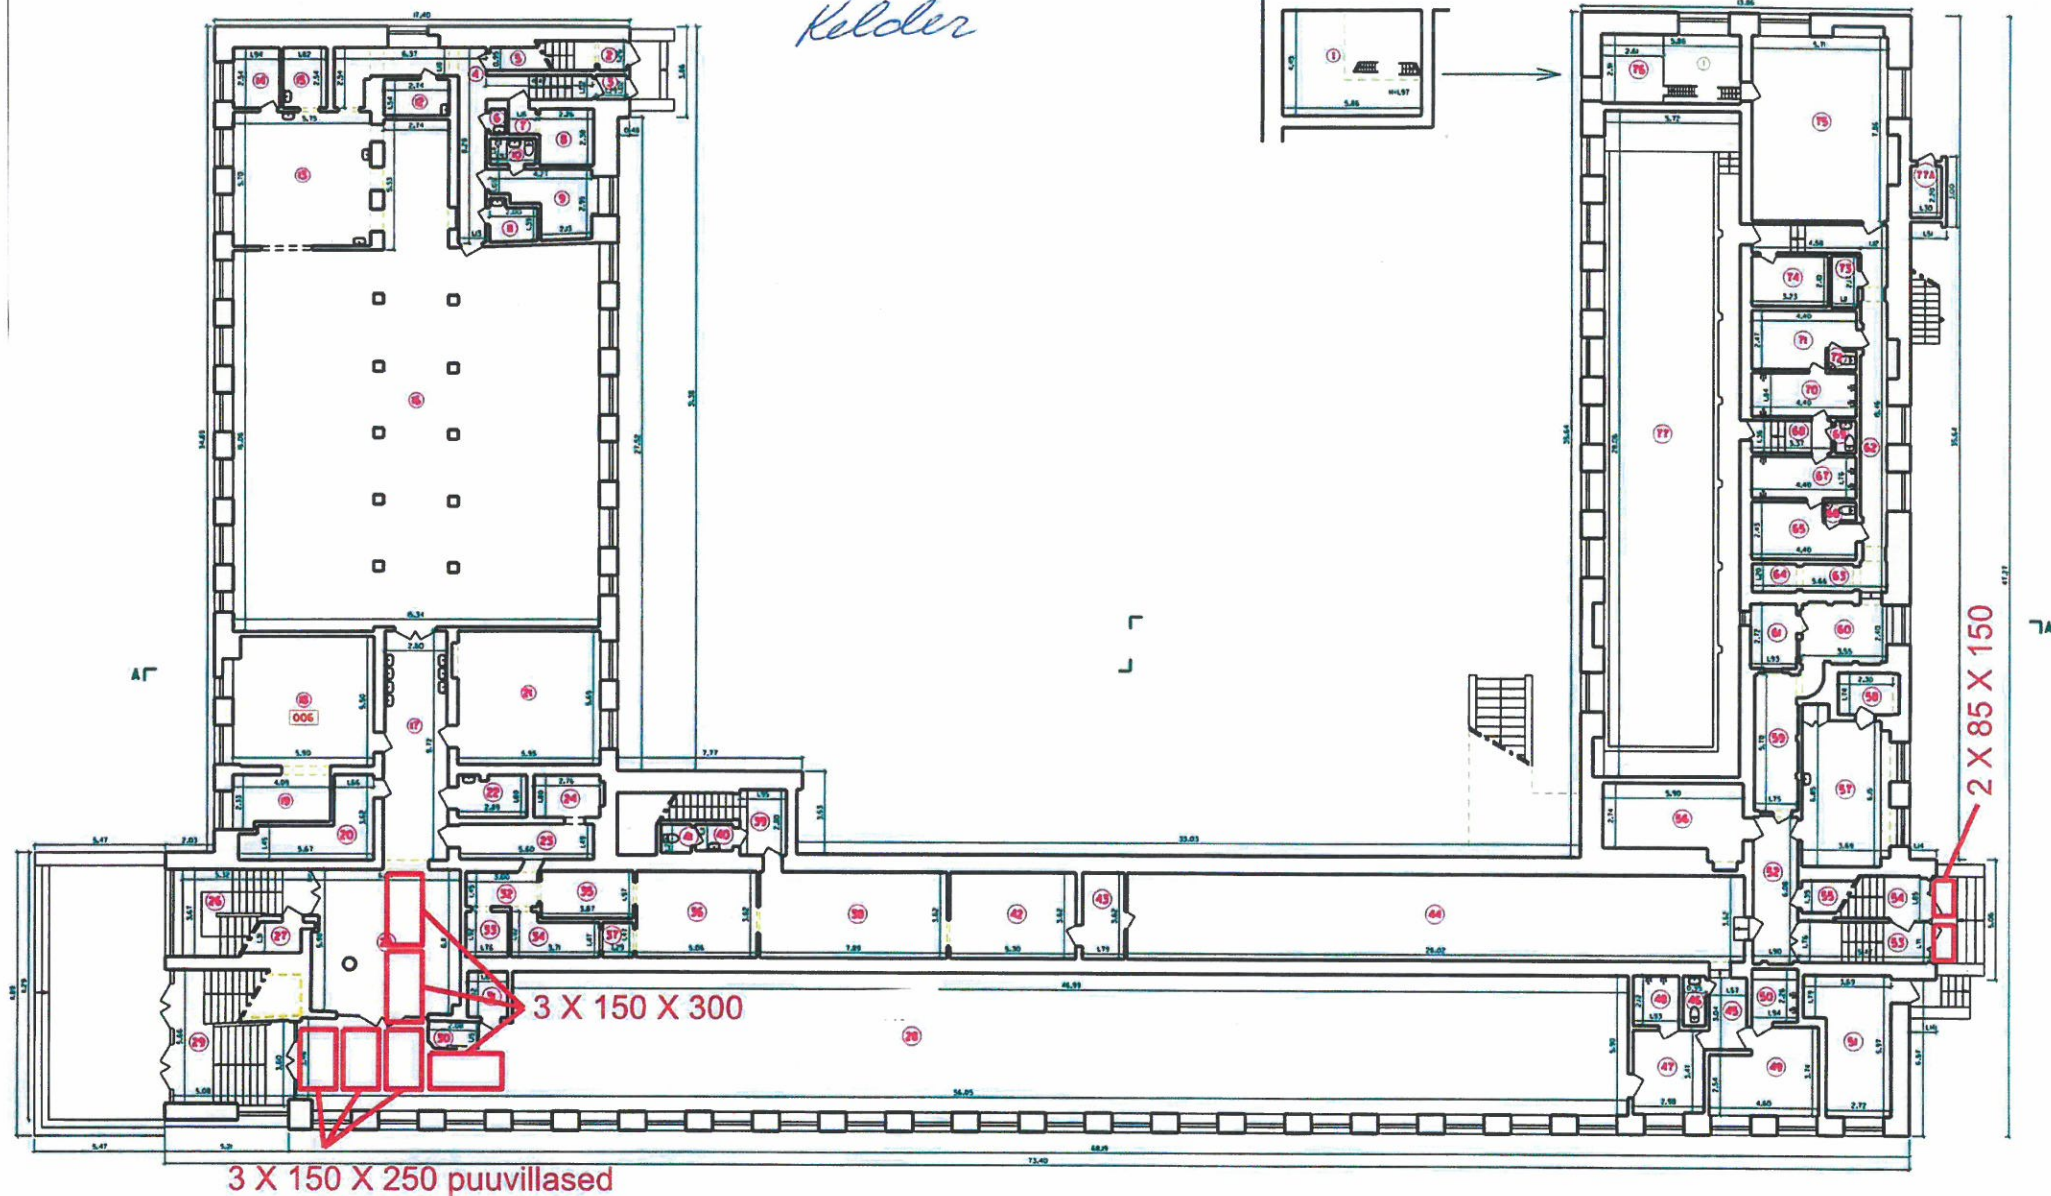

3 X 150 X 250 puuvillased

3 X 150 X 300

2 X 85 X 150

M 1100	MAHISTUSPROJEKT	TARTU TAMME PST 24a
LEHT 4	KOOLIMAJA SOHJELDUS	
Tellja	Tartu Linnavalitsus	
Projektaja	Agnes Joota	3.8.2005