



Märkused:

1. Joonise alusplaanina on kasutatud Maa-ameti geoportaali kaarte.
2. Detailplaneeringu seletuskiri ja joonised on omavahel lahutamatult seotud planeeringu osad.

Tööversioon seisuga 18.02.2020

TINGMÄRGID

- planeeringuala
- krundipiir

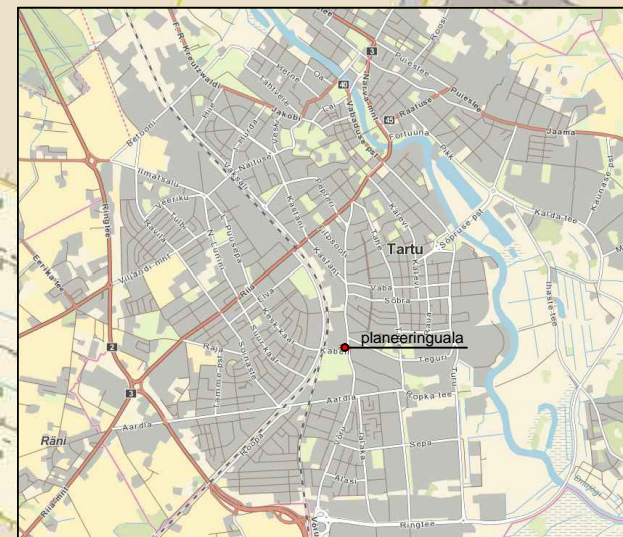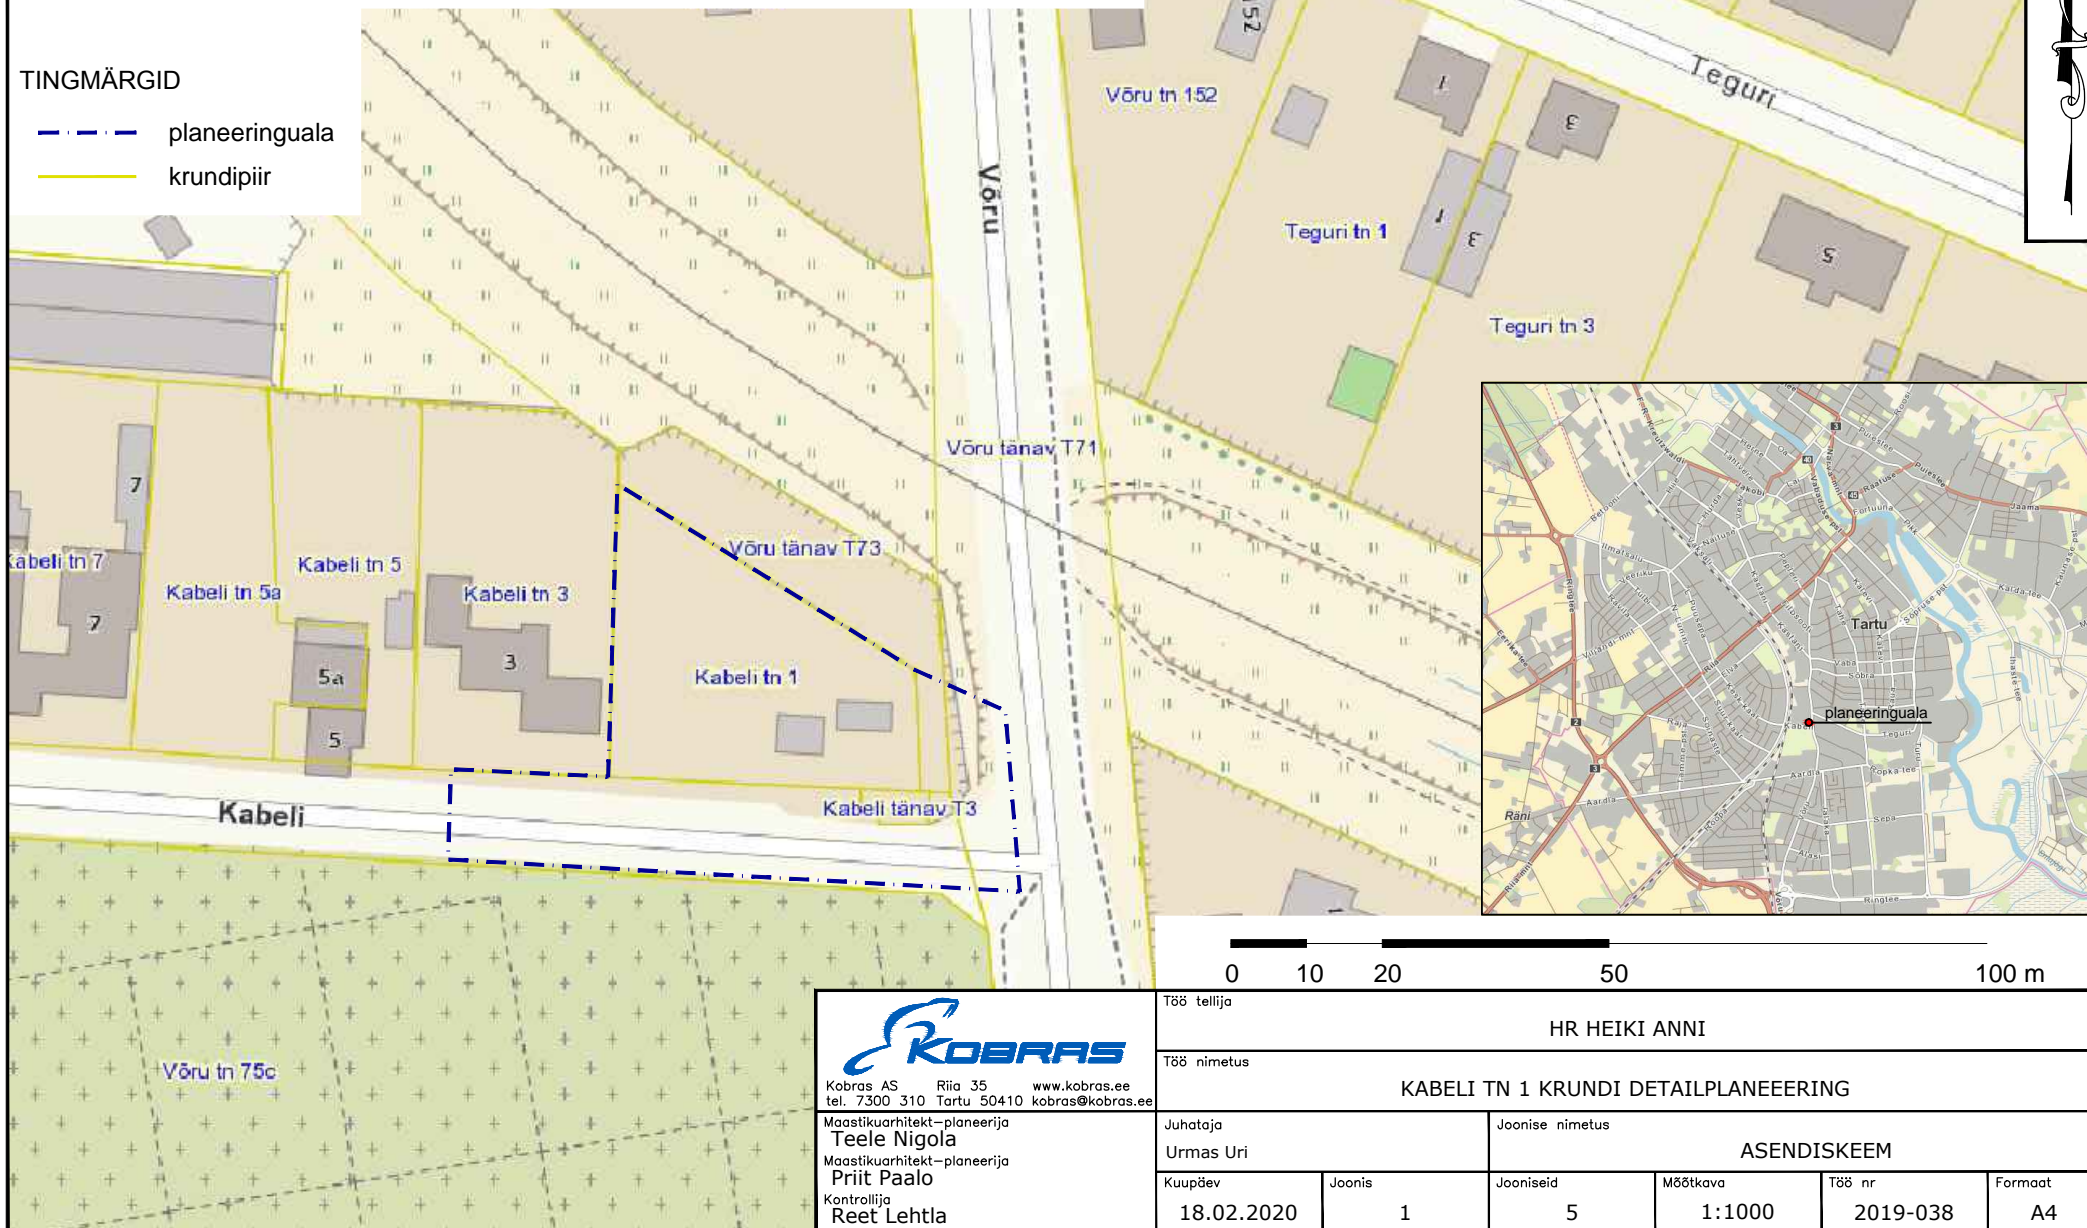

Kobras AS Riia 35 www.kobras.ee
tel. 7300 310 Tartu 50410 kobras@kobras.ee

Maastruktuuritekt-planeerija
Teele Nigola
Maastruktuuritekt-planeerija
Priit Paalo
Kontrollija
Reet Lehtla

Töö tellija		HR HEIKI ANNI				
Töö nimetus		KABELI TN 1 KRUNDI DETAILPLANEERING				
Juhataja		Urmas Uri		Joonise nimetus		
Kuupäev		Joonis		ASENDISKEEM		
18.02.2020	1	5	Mõõtkava	Töö nr	Formaat	
			1:1000	2019-038	A4	