

# TINGMÄRGID


- planeeringuala piir
- olemasolev krundipiir
- planeeritud hoonestusala
- võimalik hoone
- planeeritud kõrghaljastusala
- muruala
- planeeritud kergliiklustee / sõidutee
- olemasolev kergliiklustee / sõidutee
- sõidukite juurdepääs
- jalakäijate juurdepääs
- planeeritud prügikonteiner
- planeeritud hekk
- planeeritud jalgrattahoidja
- planeeritud puu
- likvideeritav objekt
- olemasolev elektri õhuliin
- olemasolev kanalisatsioonitrass
- olemasolev madalpingekaabel
- olemasolev sidekanalisatsioon
- olemasolev sideõhuliin
- olemasolev soojatrass
- olemasolev veetrass
- olemasolev valguskaabel
- olemasolev kõrgpingekaabel
- olemasolev elektripost / ümbertõstetava elektriposti uus asukoht

- planeeritud elektri madalpingekaabel
- planeeritud kütetorustik
- planeeritud veetorustik
- planeeritud reovee kanalisatsioon
- planeeritud sidekaabel
- võimalik sademevee kanalisatsioonitorustik
- kavandatud sademevee kanalisatsioonitorustik (sademevee eelprojekt AS K&H töö nr 1732 VK07)
- planeeritud liitumiskilp
- planeeritud tehnovõrgu kaitsevöönd
- ümbertõstetav elektri õhuliin

## Märkused:

- Joonise alusplaani on kasutatud Geomeister OÜ (litsents 784 MA) poolt koostatud digitaalset alusplaani mõõtkavas M 1:500 (töö nr 18-G-817), mõõdistatud juuli 2018. Koordinaatide süsteem: L-Est 97; Kõrguste süsteem: EH2000.
- Detailplaneeringu seletuskiri ja joonised on omavahel lahutatamatult seotud planeeringu osad.

Tööversioon seisuga 03.03.2020

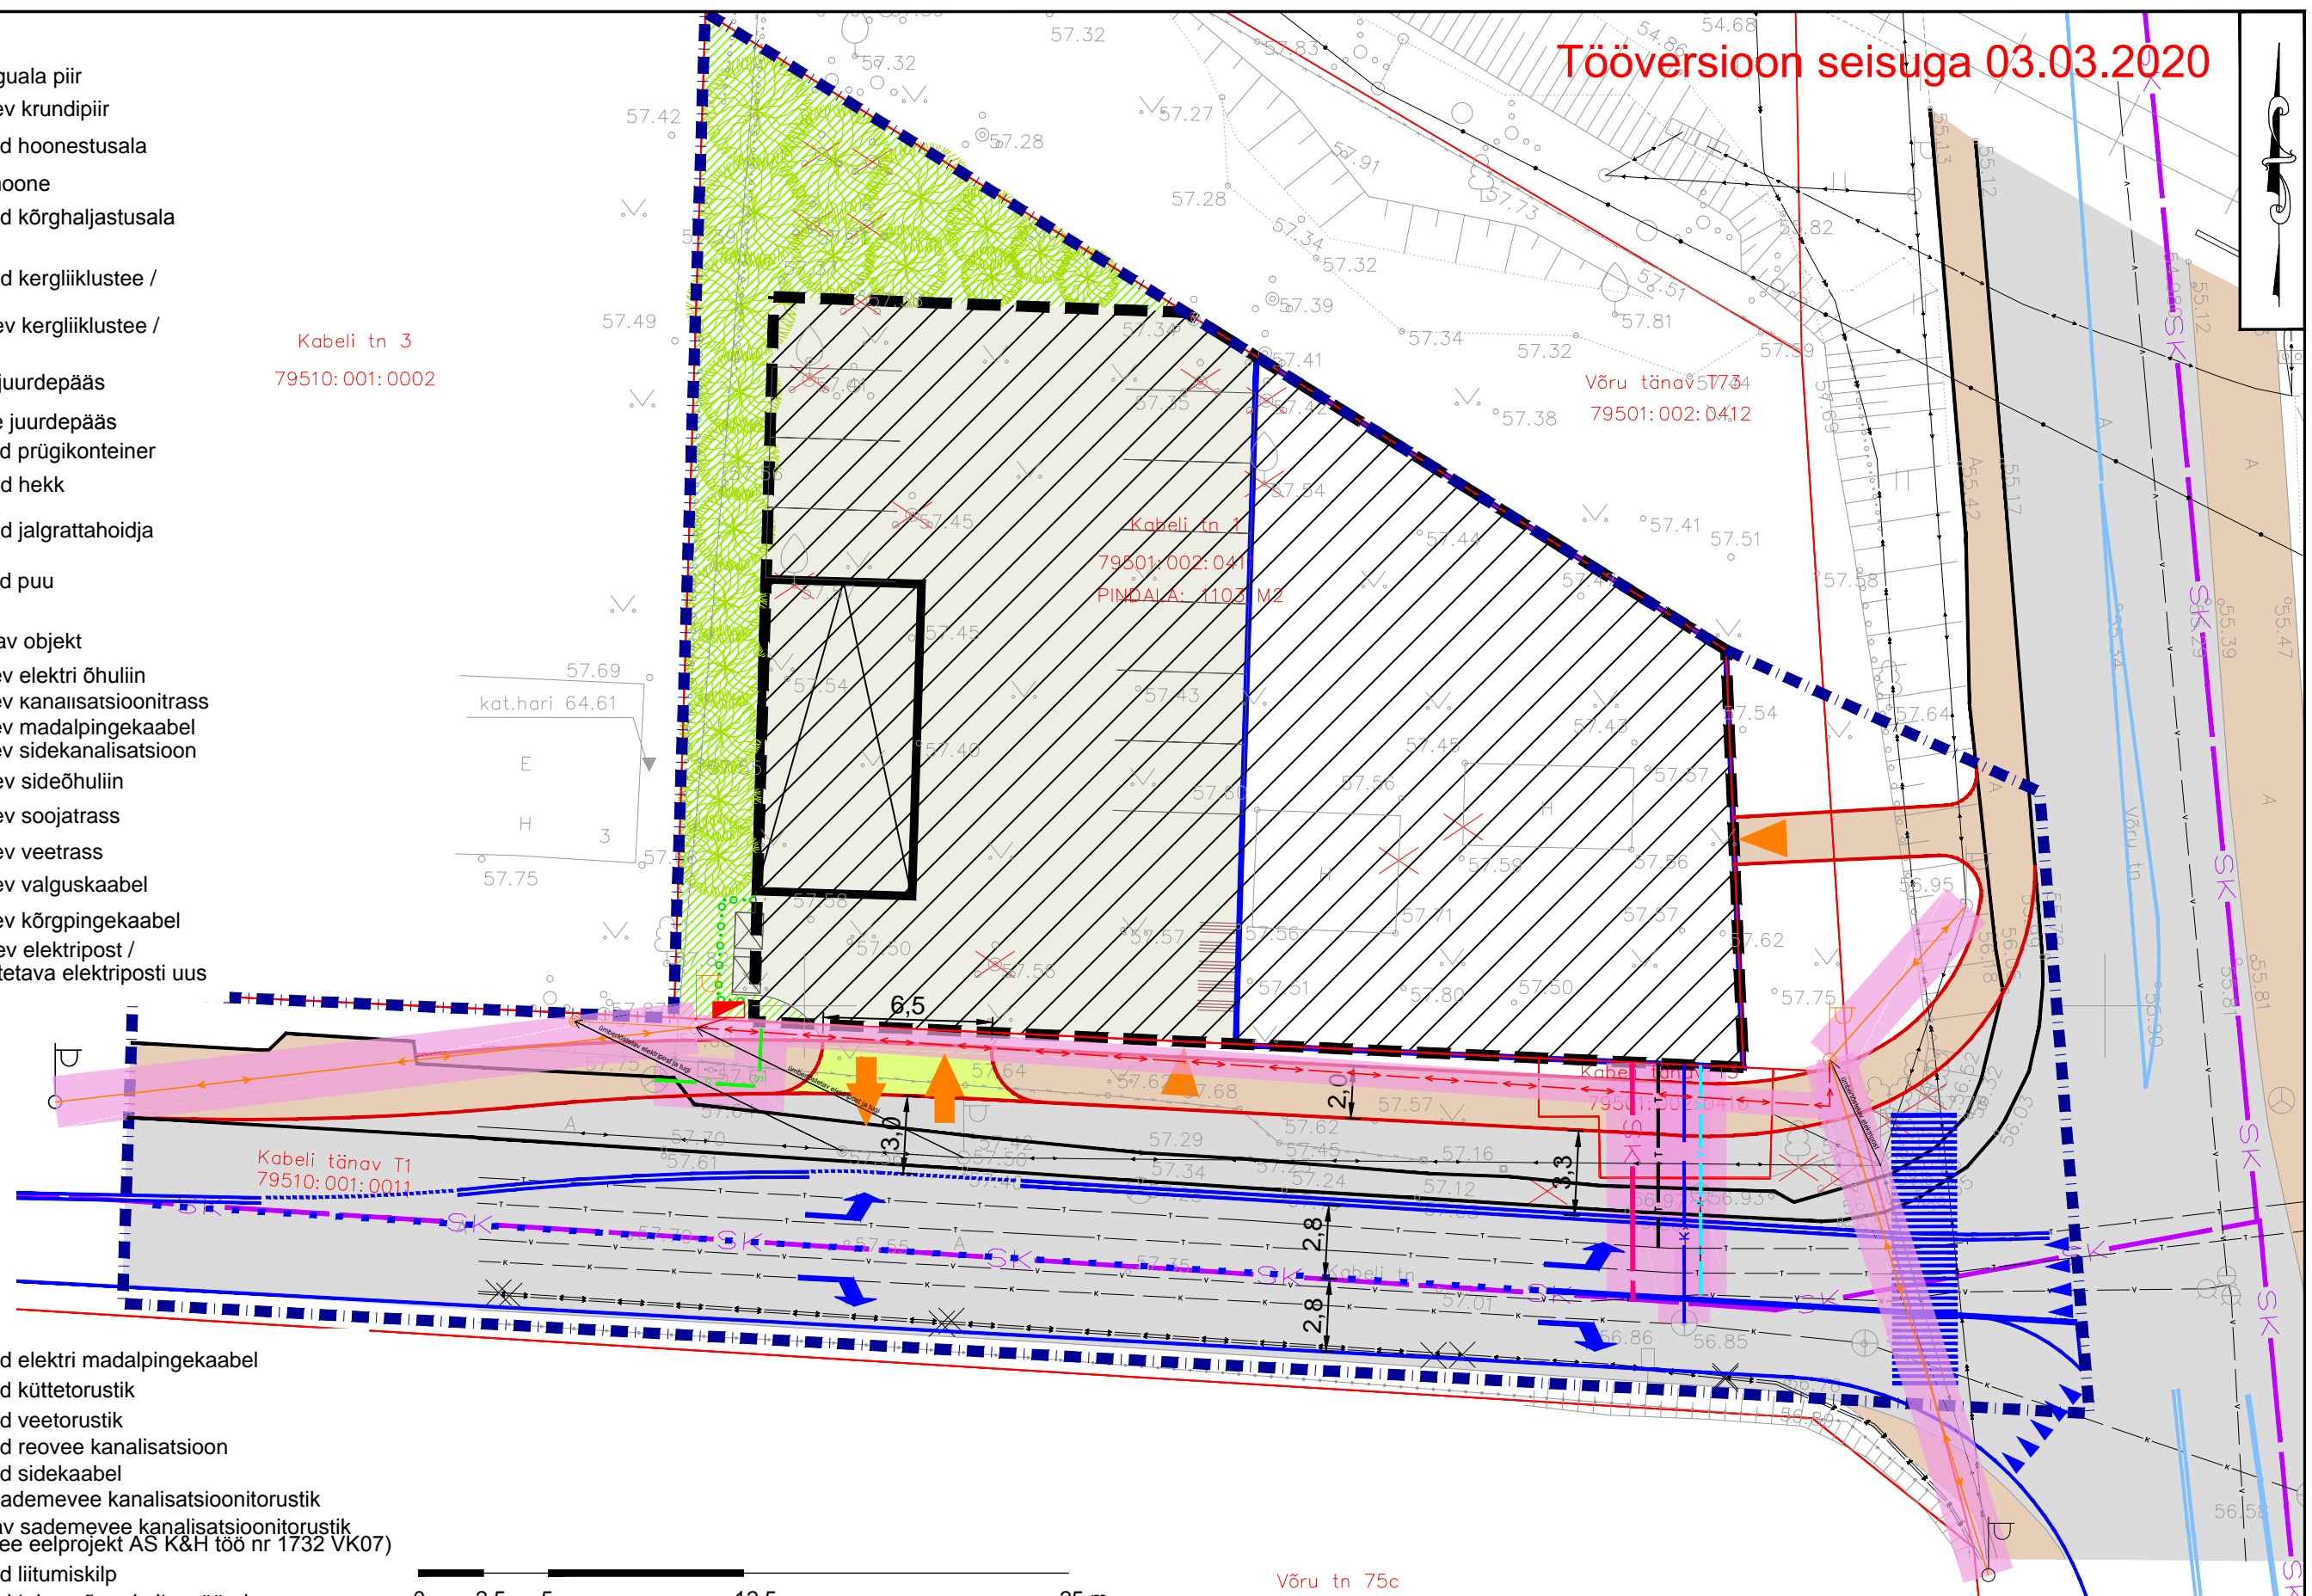

**KOBRAS**  
Kobras AS Riia 35 www.kobras.ee  
tel. 7300 310 Tartu 50410 kobras@kobras.ee

Maastikuarhitekt-planeerija  
Teete Nigola  
Maastikuarhitekt-planeerija  
Priit Paalo  
Kontrollija  
Reet Lehtla

Töö tellija	HR HEIKI ANNI				
Töö nimetus	KABELI TN 1 DETAILPLANEERING				
Joonise nimetus	TEHNOVÕRGUD				
Kuupäev	Joonis	Jooniseid	Mõõtkava	Töö nr	Formaat
03.03.2020	5	5	1:250	2019-038	A3