


Tööversioon seisuga 18.02.2020

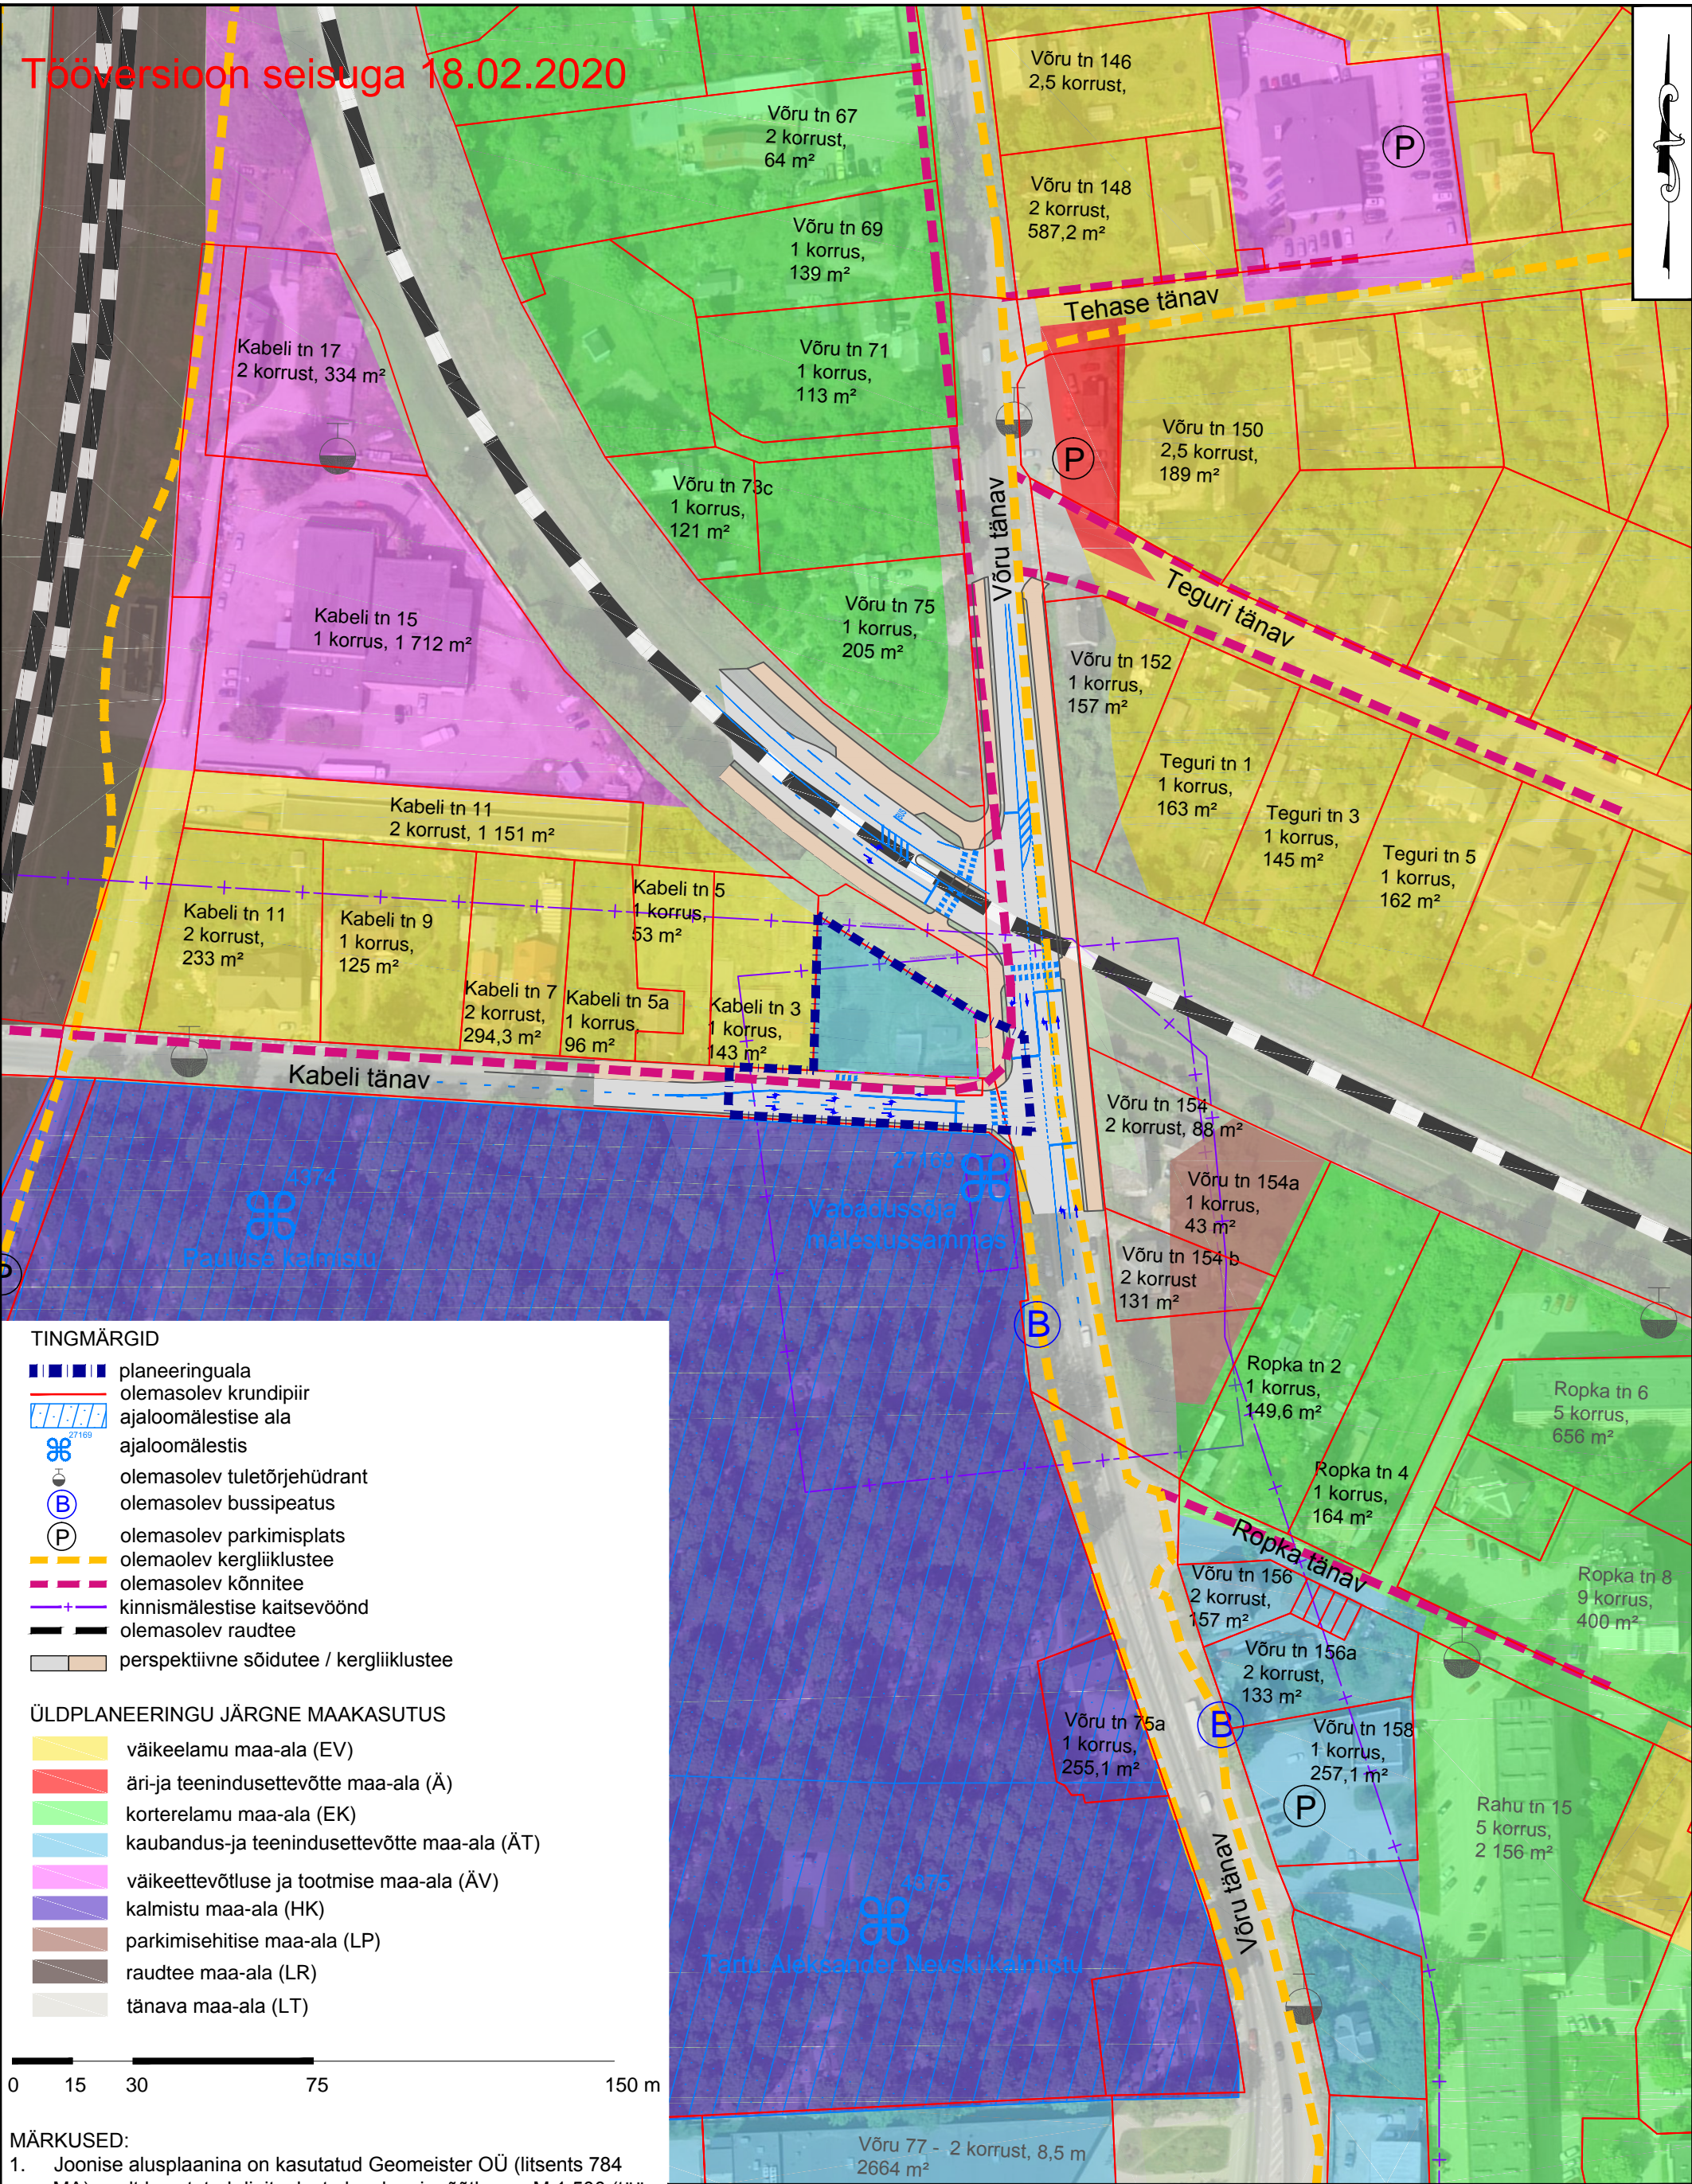

TINGMÄRGID

- planeeringuala
- olemasolev krundipiir
- ajaloomälestise ala
- ajaloomälestis
- olemasolev tuletorjehüdrant
- olemasolev bussipeatus
- olemasolev parkimisplats
- olemaolev kergliiklustee
- olemasolev kõnnitee
- kinnismälestise kaitsevöönd
- olemasolev raudtee
- perspektiivne sõidutee / kergliiklustee

ÜLDPLANEERINGU JÄRGNE MAAKASUTUS

- väikeelamu maa-ala (EV)
- äri-ja teenindusettevõtte maa-ala (Ä)
- korterelamu maa-ala (EK)
- kaubandus-ja teenindusettevõtte maa-ala (ÄT)
- väikeettevõtluse ja tootmise maa-ala (ÄV)
- kalmistu maa-ala (HK)
- parkimisehitise maa-ala (LP)
- raudtee maa-ala (LR)
- tänav maa-ala (LT)

MÄRKUSED:

- Joonise alusplaani on kasutatud Geomeister OÜ (litsents 784 MA) poolt koostatud digitaalset alusplaani mõõtkavas M 1:500 (töö nr 18-G-817), mõõdistatud juuli 2018. Koordinaatide süsteem: L-Est 97; Kõrguste süsteem: EH2000.
- Detailplaneeringu seletuskiri ja joonised on omavahel lahutamatu seotud planeeringu osad.
- Kabeli ja Võru tn ristmiku piirkonnas on kajastatud tuleviku perspektiivne liikluslahendus.

**KOBRAS**  
Kobras AS Riia 35 www.kobras.ee  
tel. 7300 310 Tartu 50410 kobras@kobras.ee  
Maastikuarhitekt-planeerija  
Teele Nigola  
Planeerija-assistent  
Silvia Türkson  
Kontrollija  
Reet Lehtla

Töö tellija		HR HEIKI ANNI			
Töö nimetus		KABELI TN 1 DETAILPLANEERING			
Joonise nimetus		FUNKTSIONAALSED SEOS			
Kuupäev	Joonis	Jooniseid	Mõõtkava	Töö nr	Formaat
18.02.2020	2	5	1:1500	2019-038	A3