


TAMME PST 24a

TAMME KOOL
I korrus

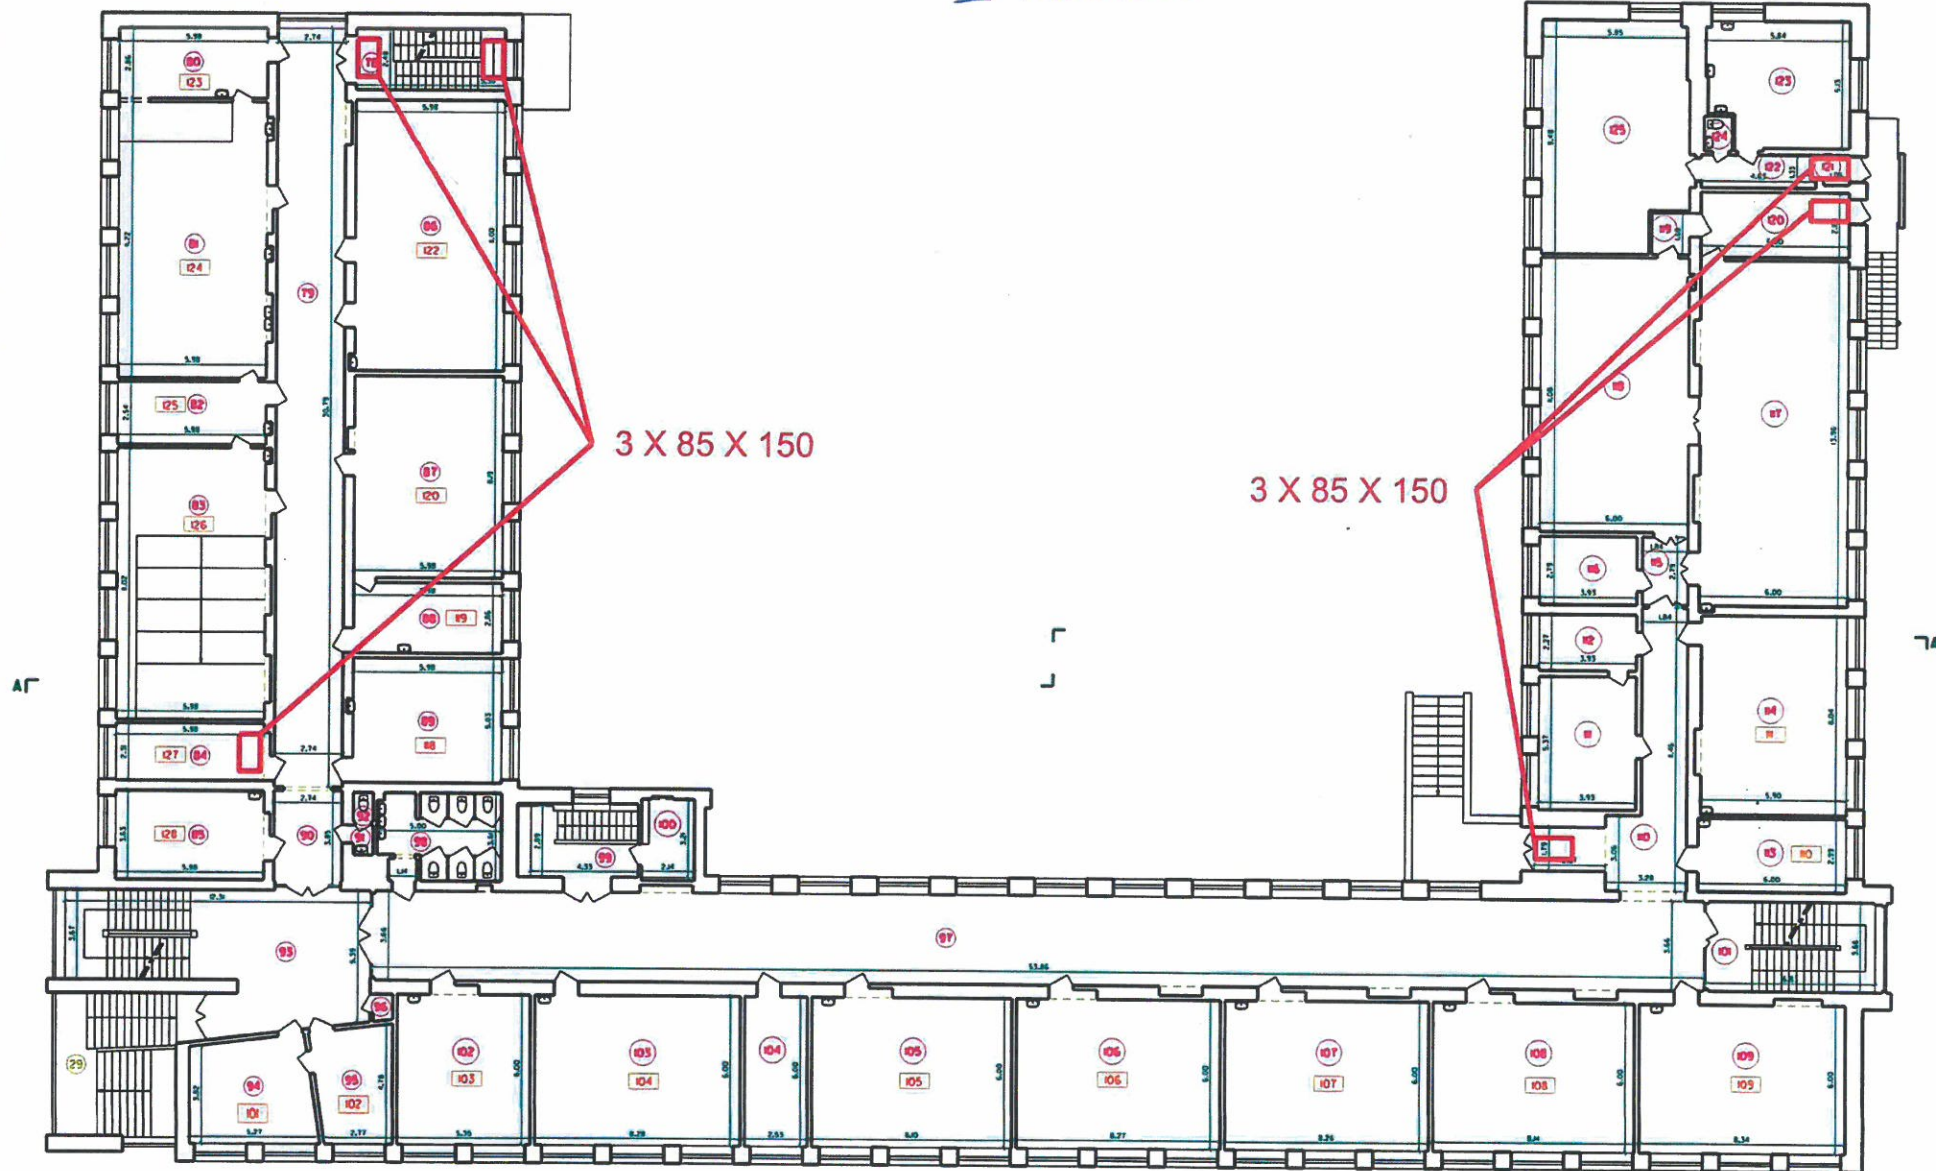

M 1400	MOODUSTUSPROJEKT	TARTU TAMME PST 24a
LEHT 5	KOOLALAIA ESMASE KORRUS	
Taraja	Tartu Linnavaltus	
Ploaristaja	Agnese Joka	3.4.206