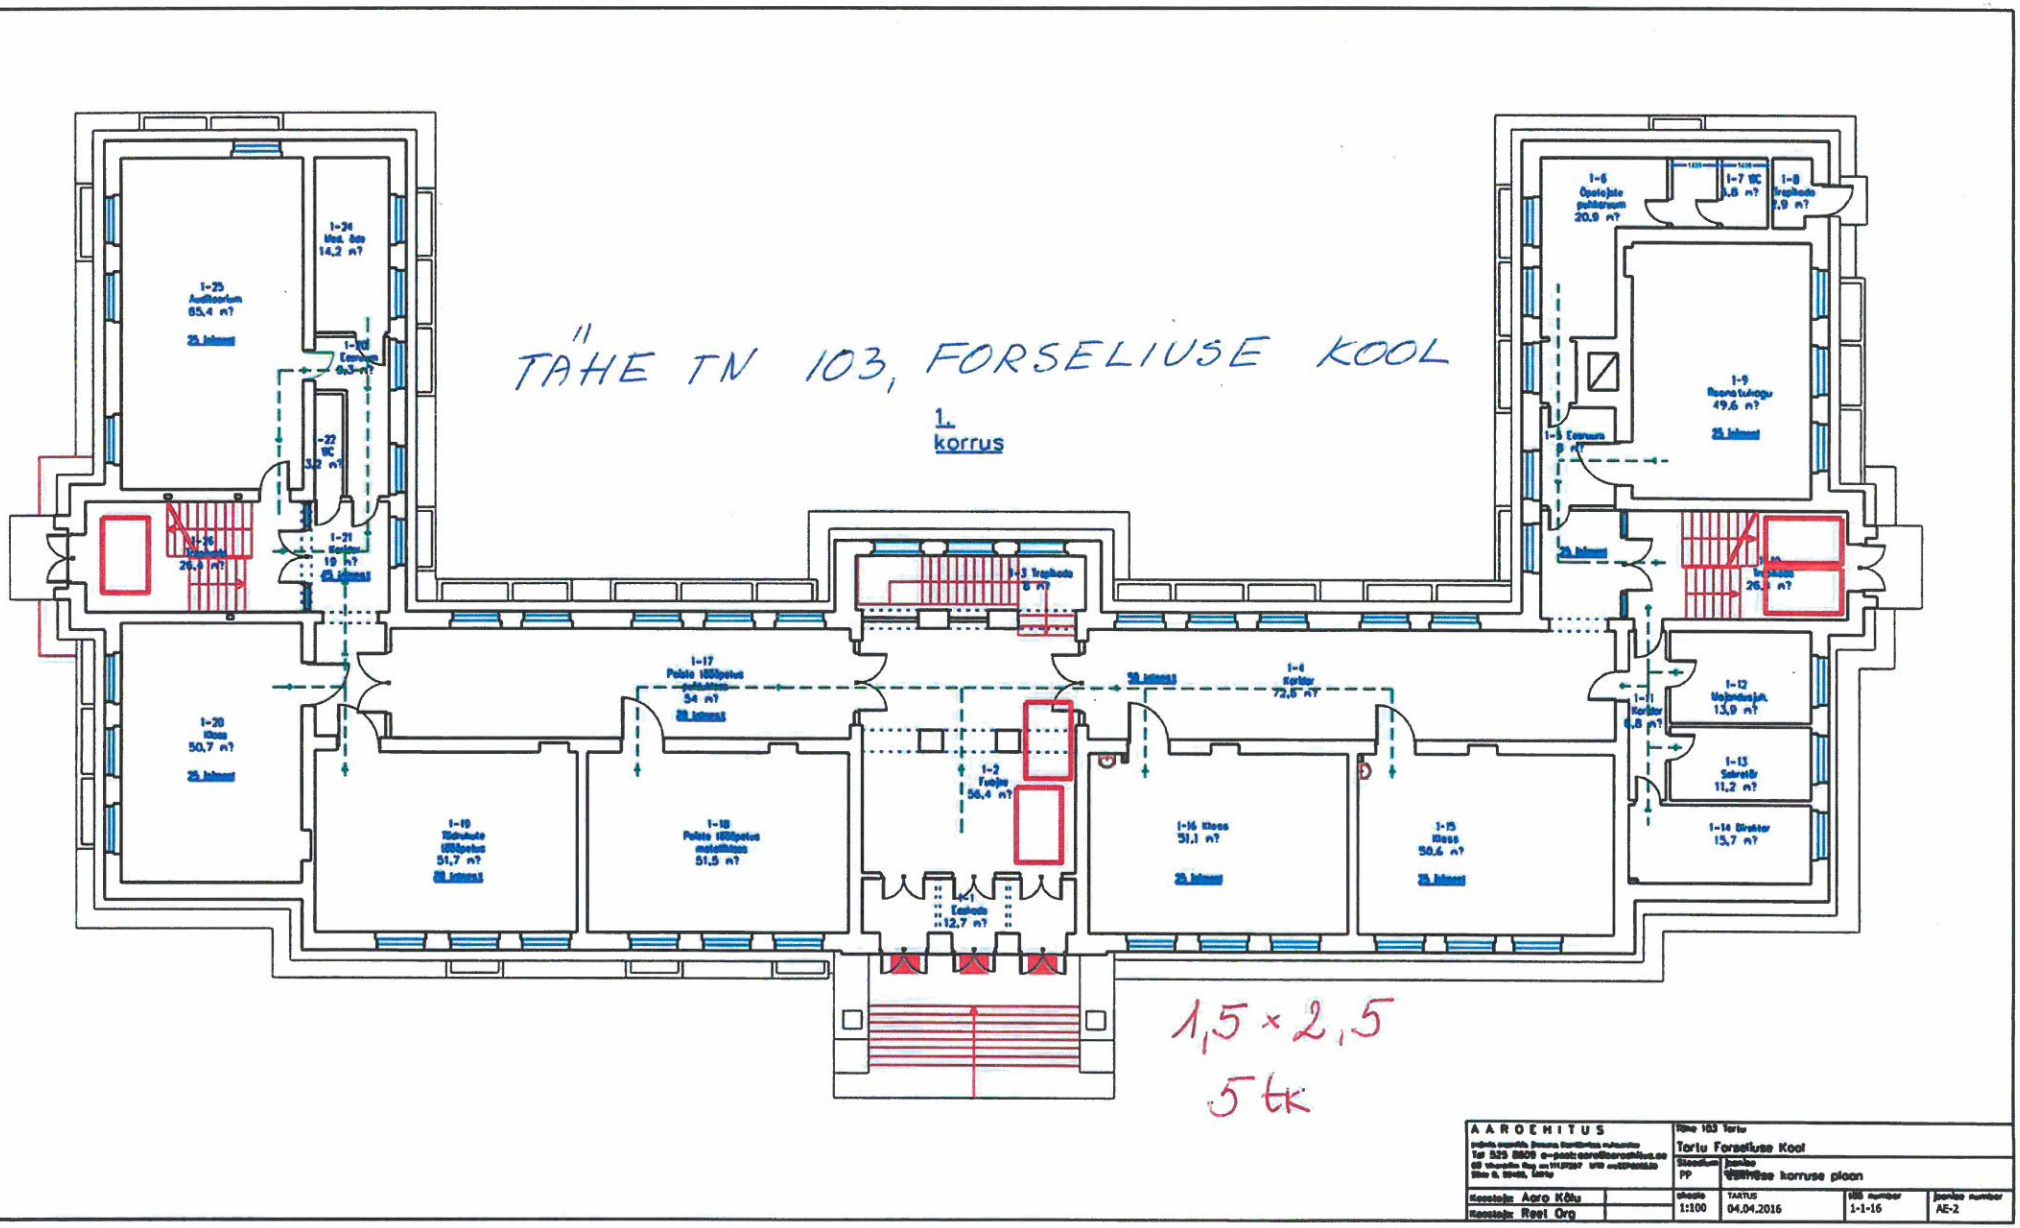
TÄHE TN 103, FORSELIUSE KOOL
1. korrus
1,5 × 2,5
5 tk
AAROEHITUS
Tartu Forseliuse Kool
PP
korruse plaan
Aaro Kõlu
Reet Org
1:100
04.04.2016
1-1-16
AE-2