



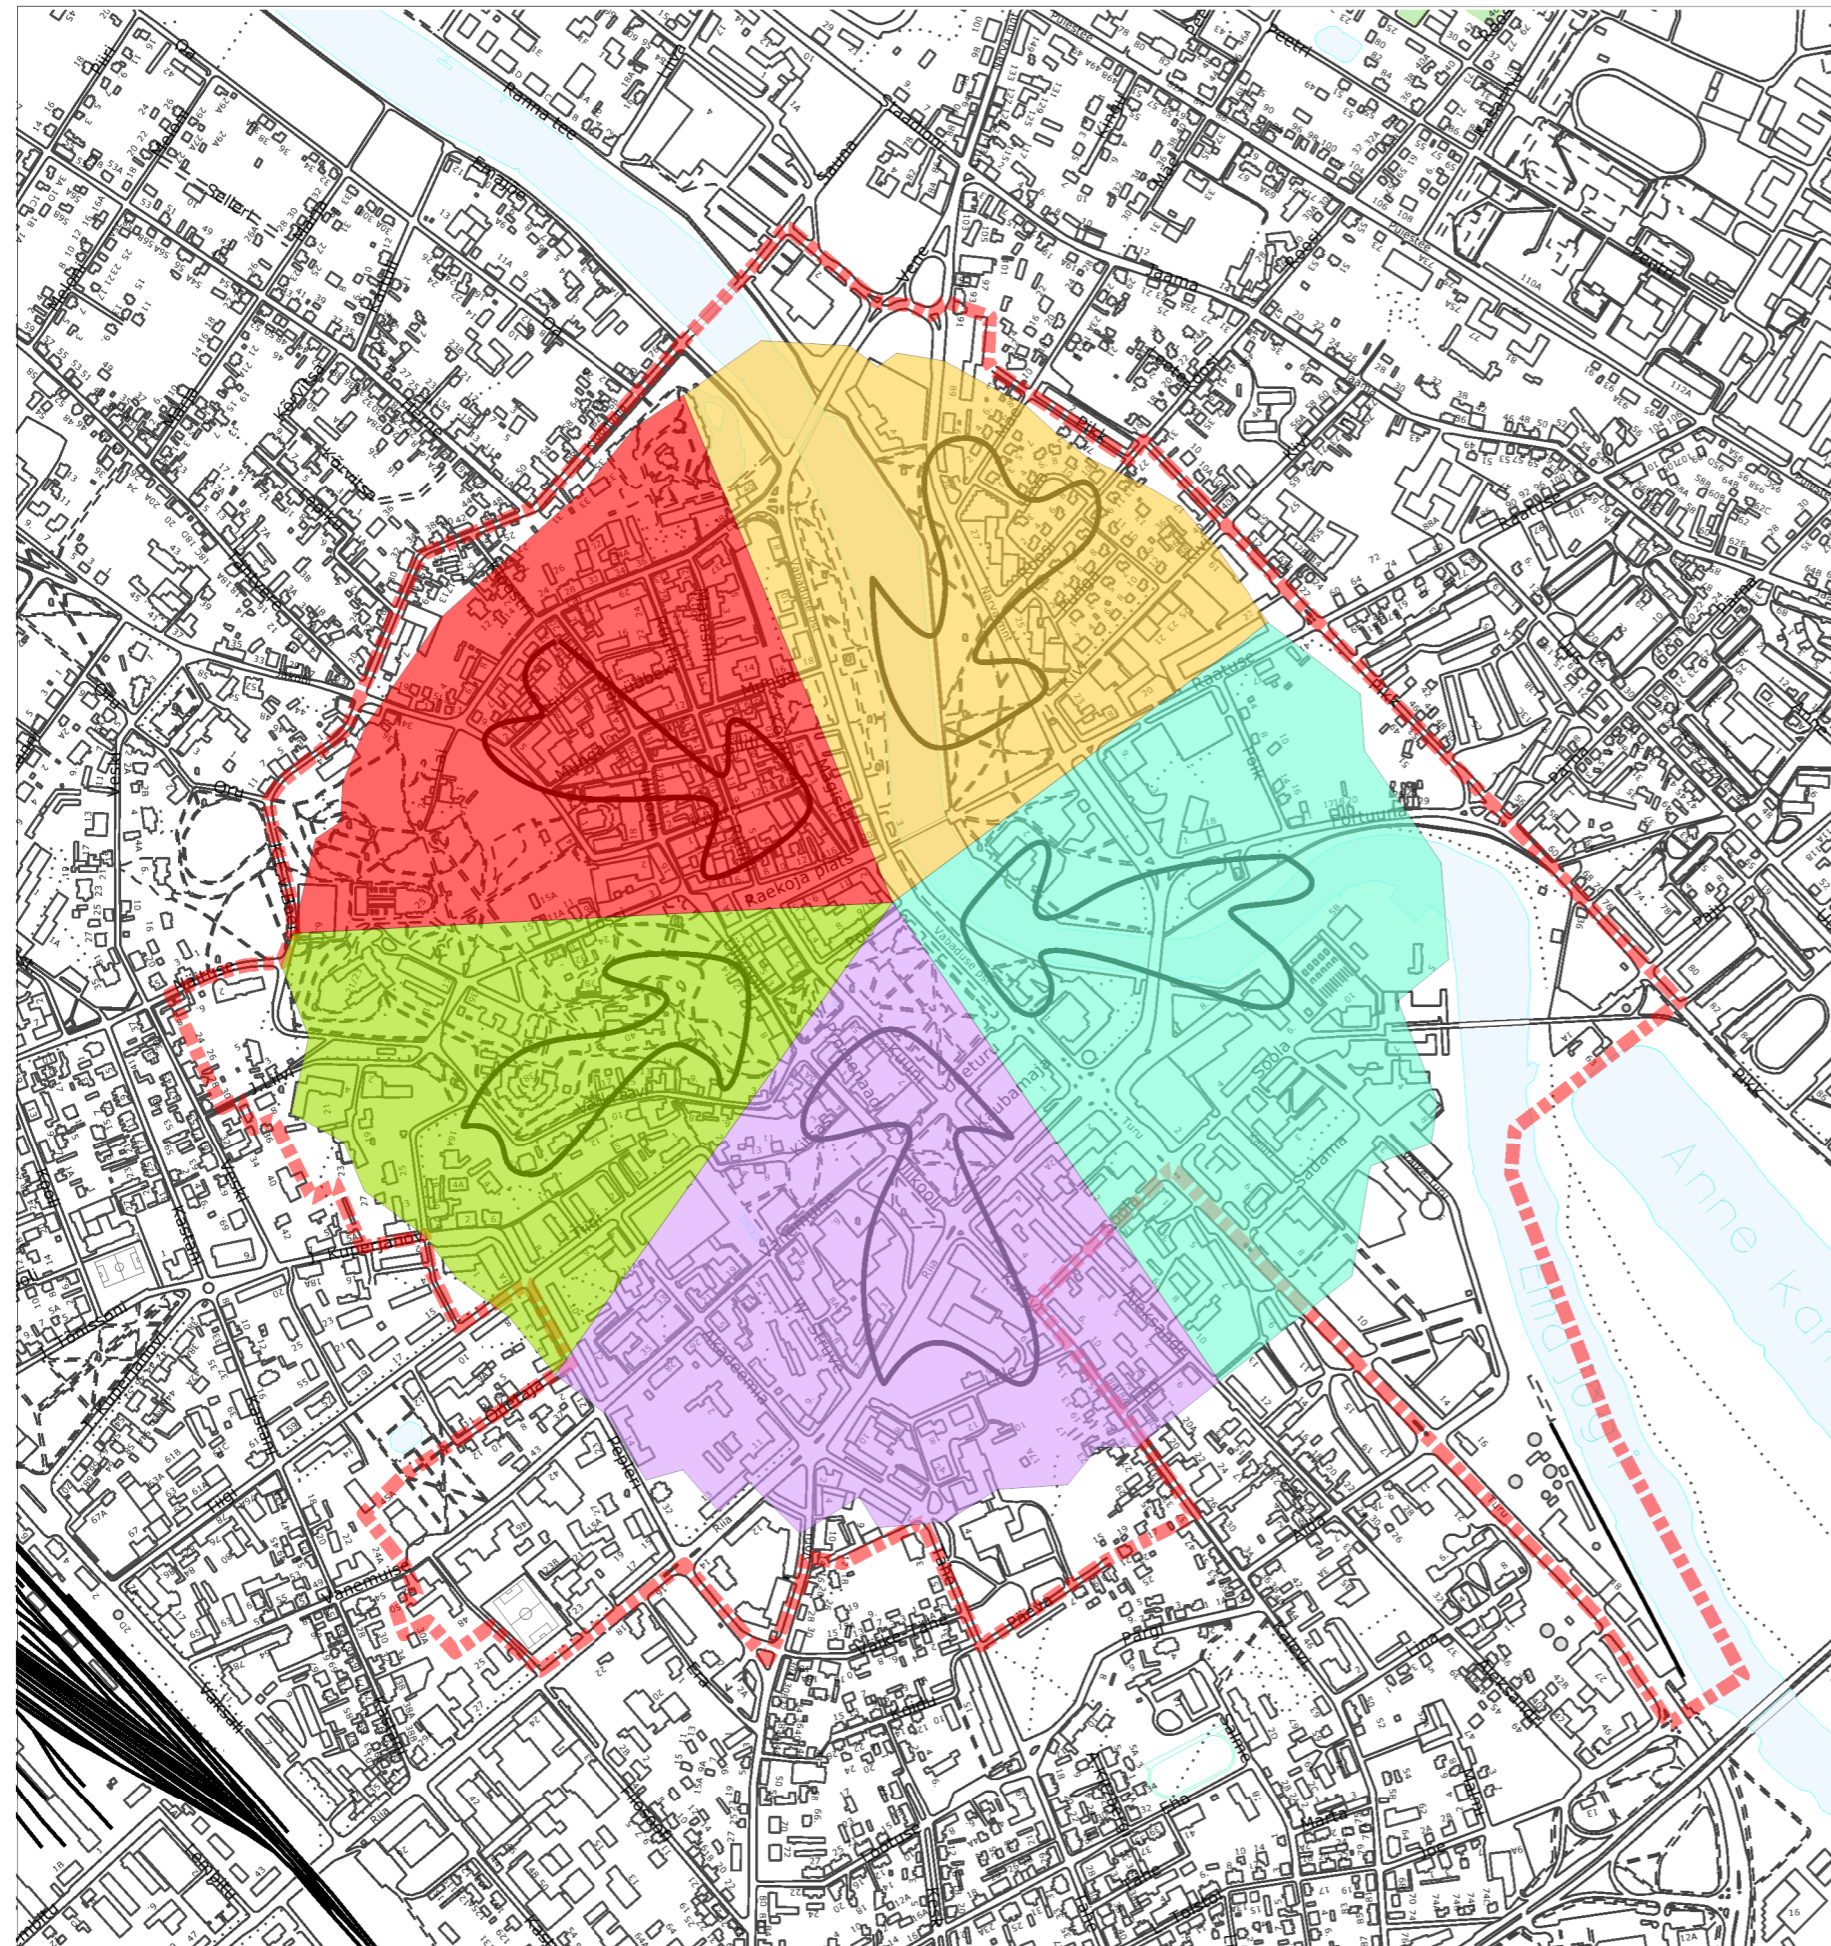



KESKLINNA JÄTKUARENG

ARENGUSTSENAARIUM NR. 4

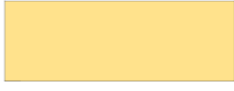

	ELUKOHT
	TEENINDUS
	PARGID
	ÜLIKOOL
	RIIGI - ja LINNAASUTUSED

- Harjumuspärase Tartu ja Tartu kesklinna olemuse säilitamine
- Uusi hoonestusalasid ei kavandata, väärtustatakse väljakujunenud linnaruumi
- Realiseeritakse kehtestatud detailplaneeringud
- Hoonestuses eelistatakse eluhooneid koos ärifunktsiooniga esimesel korrusel
- Korruselisus mitte kõrgem kui 6
- Säilitatakse pargid, laiendatakse jala - käigutänavaid