


# Üürile antava maa asendiplaan

## Tartu linn, Jakobi tänav T1

M 1 : 500

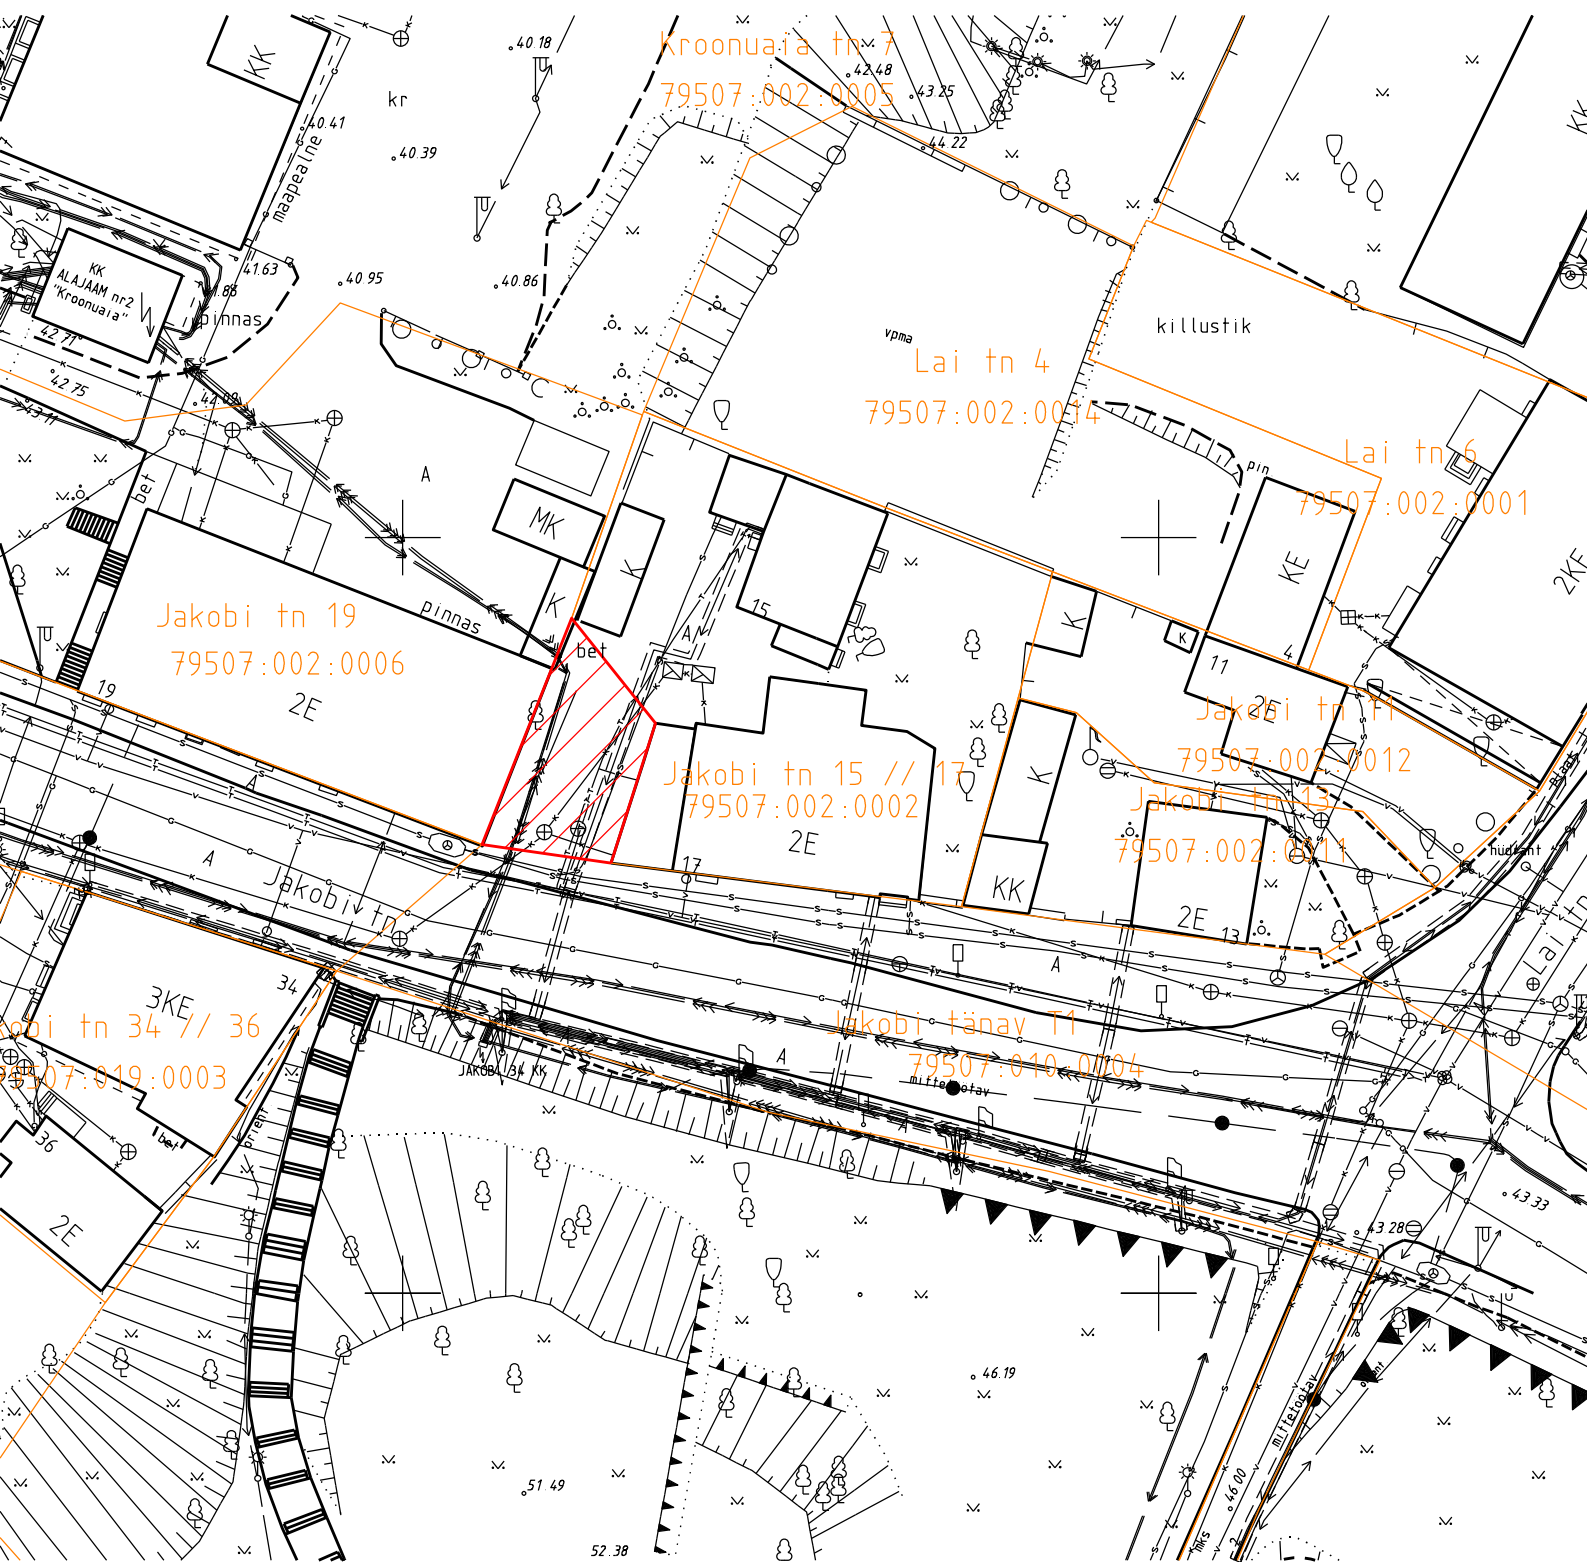

üürile antav maa-ala

— kinnistu piir

104 m<sup>2</sup> üürile antava maa pindala

Koostas: Tartu LV LPMKO maakorraldaja T. Sarnik  
21.01.2013