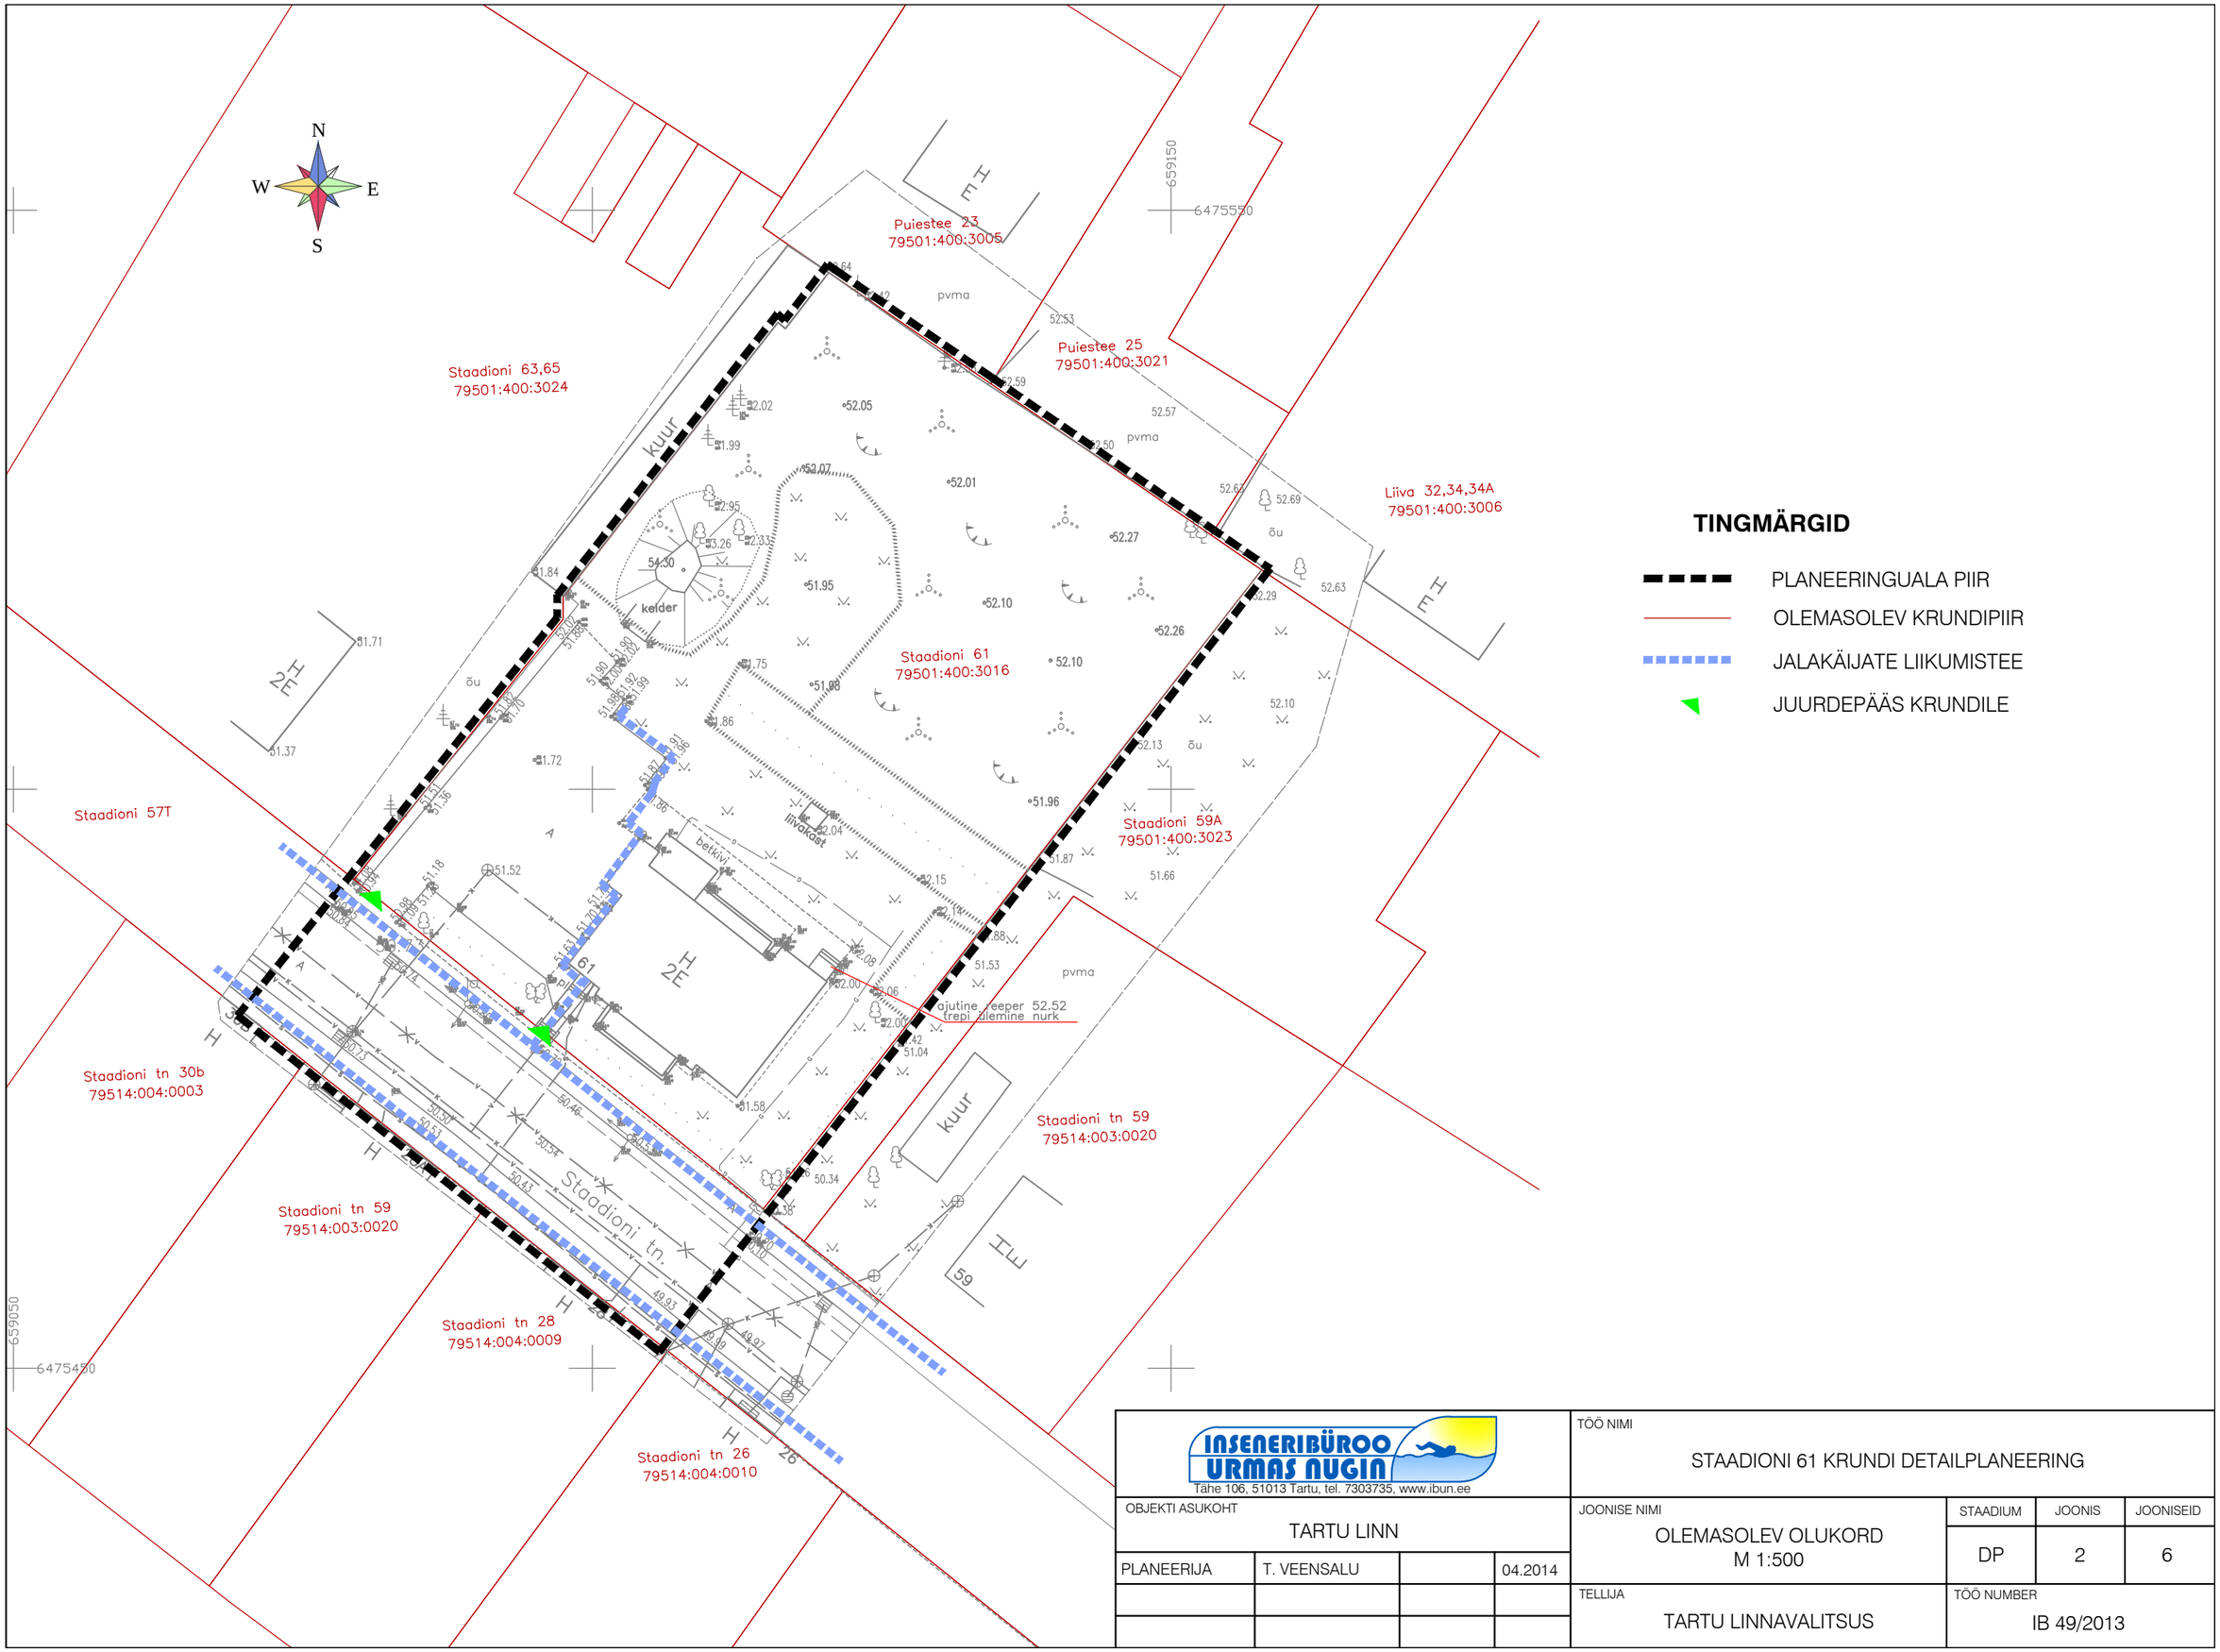

INSENERIBÜROO URMAS NUGIN
Tähe 106, 51013 Tartu, tel. 7303735, www.ibun.ee

OBJEKTI ASUKOHT	TARTU LINN		
PLANEERIJA	T. VEENSALU		04.2014

TÖÖ NIMI: STAADIONI 61 KRUNDI DETAILPLANEERING

JOONISE NIMI	STAADIUM	JOONIS	JOONISEID
OLEMASOLEV OLUKORD M 1:500	DP	2	6

TELLIJA: TARTU LINNAVALITSUS

TÖÖ NUMBER: IB 49/2013