
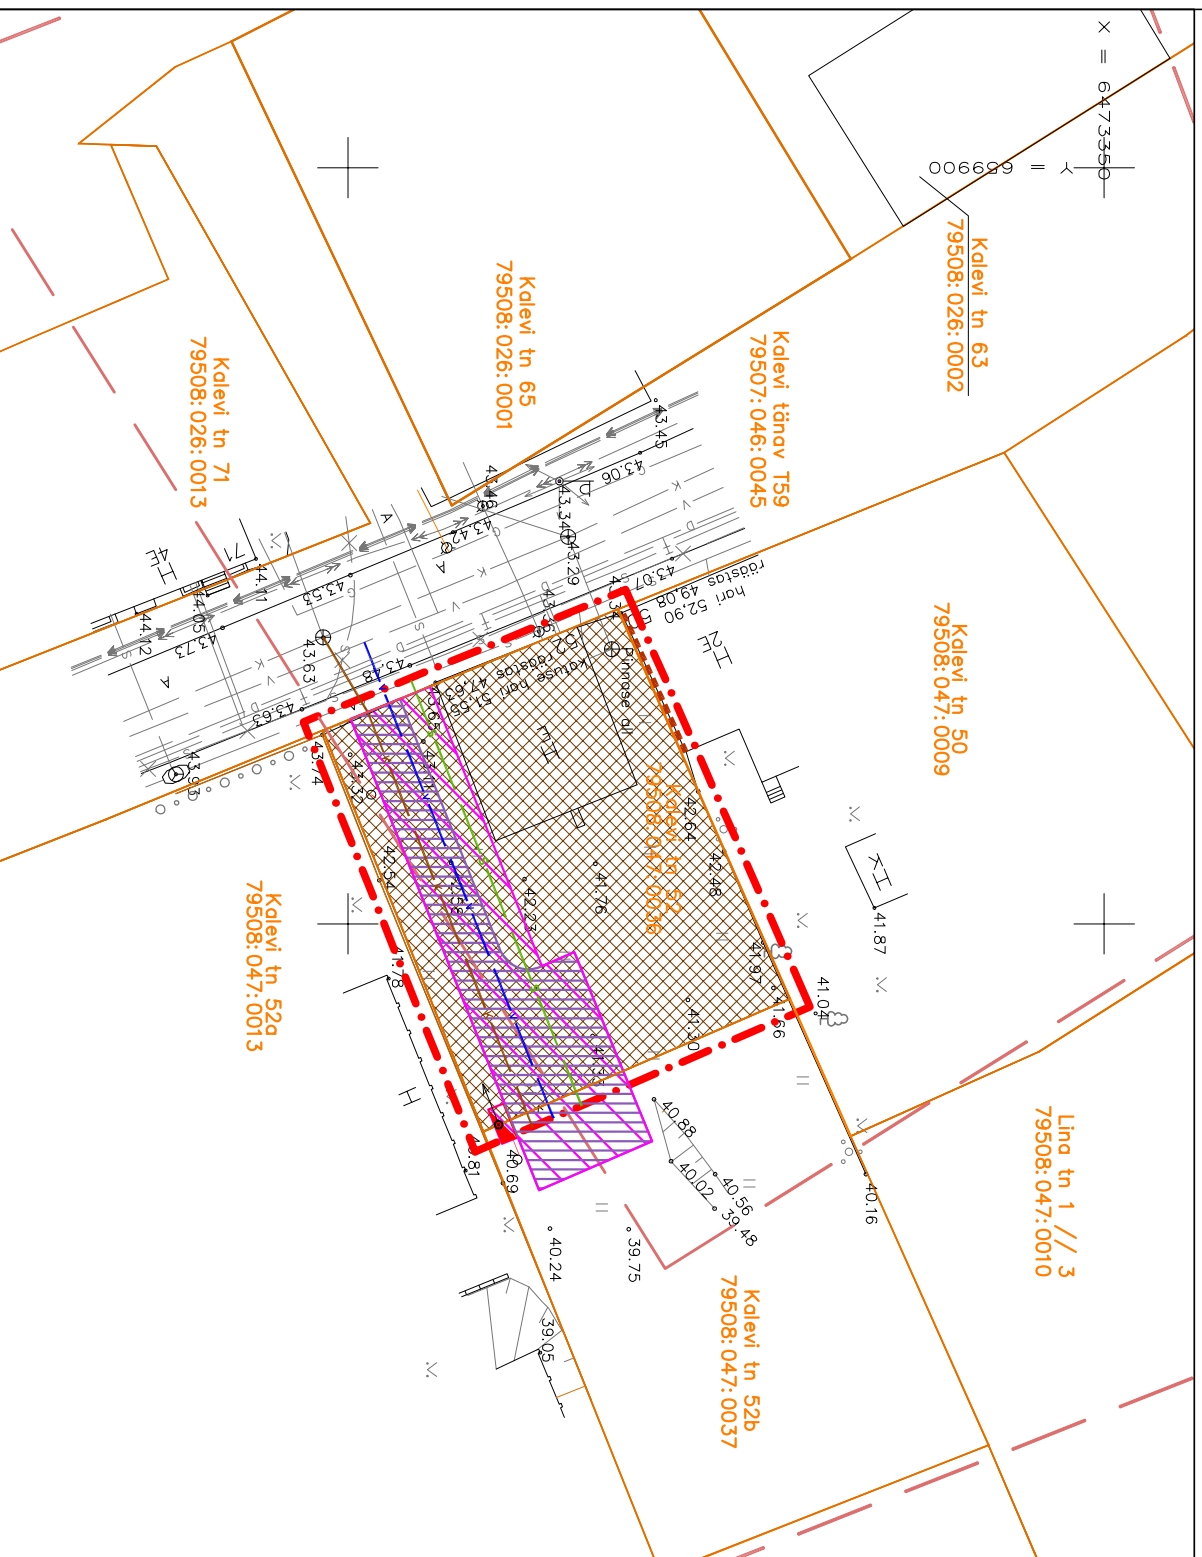


Kalevi tn 52 krundi detailplaneering

PLANEERITUD MAAKASUTUS JA KITSENDUSED

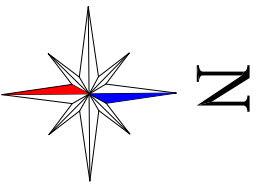

TINGMÄRGID

	DETAILPLANEERINGULA PIIR
	OLEMASOLEV/SÄILIV KRUNDIPIIR
	OLEMASOLEVA KINNISMÄLESTISE KAITSEVÖÖND 50 M
	VAREMPLANEERITUD VEETORUSTIK
	VAREMPLANEERITUD SURVEKANALATSIOONITORUSTIK
	VAREMPLANEERITUD SIDEKABEL
	PLANEERITUD ÄRIMAA
	VAREMPLANEERITUD TEHNOVÕRKUDE SERVITUDI SEADMISE VAJADUSEGA ALA
	PLANEERITUD JUURDEPÄASU SERVITUDI SEADMISE VAJADUSEGA ALA
	VAREMPLANEERITUD MAAST JA ELEKTRILITUMISKILP

MAAKASUTUSE KOONDTABEL

KRUNDI AADRESS	KALEVI TN 52
KATASTRILIKSUSE PLANEERINGUEELINE KASUTAMISE SIHTOTSTARVE	ELAMUMAA 100%
KATASTRILIKSUSE PLANEERINGUJÄRGNE KASUTAMISE SIHTOTSTARVE	ÄRIMAA 0-100%, ELAMUMAA 0-100%
KRUNDI PLANEERINGUEELINE JA -JÄRGNE PINDALA	612 m ²

Lõuna-Eesti Varahaldus OÜ

Rõug nr. 111717176 Address: Rõhu 12-5, Tartu e-mail: maahaldus@vaha.com

Planeeringu koostamisest huvitatud isik
Gerli Lonskaja

Töö nimetus

KALEVI TN 52 KRUNDI DETAILPLANEERING

Maostikuarhitekt – planeerija

Jane Asper

Joonise nimetus

PLANEERITUD MAAKASUTUS JA KITSENDUSED

Kuupäev

august 2014

Joonis

5

Jooniseid

7

Mõõt

1:500

Töö nr

DP-01-14

MÄRKUSED:

- Geodeetiline alusplaan mõõtkavas 1:500 on koostatud OÜ GPK Partnerid (litsents nr. 560 MA) poolt 15.11.2013. a., töö nr. G-197-13. Koordinaadid L-Est 97 süsteemis; Kõrgused Bati süsteemis.
- Detailplaneeringu jooniste juurde kuulub lahutamatu osana detailplaneeringu seletuskiri.