




LÕIKE A-A ASUKOHT

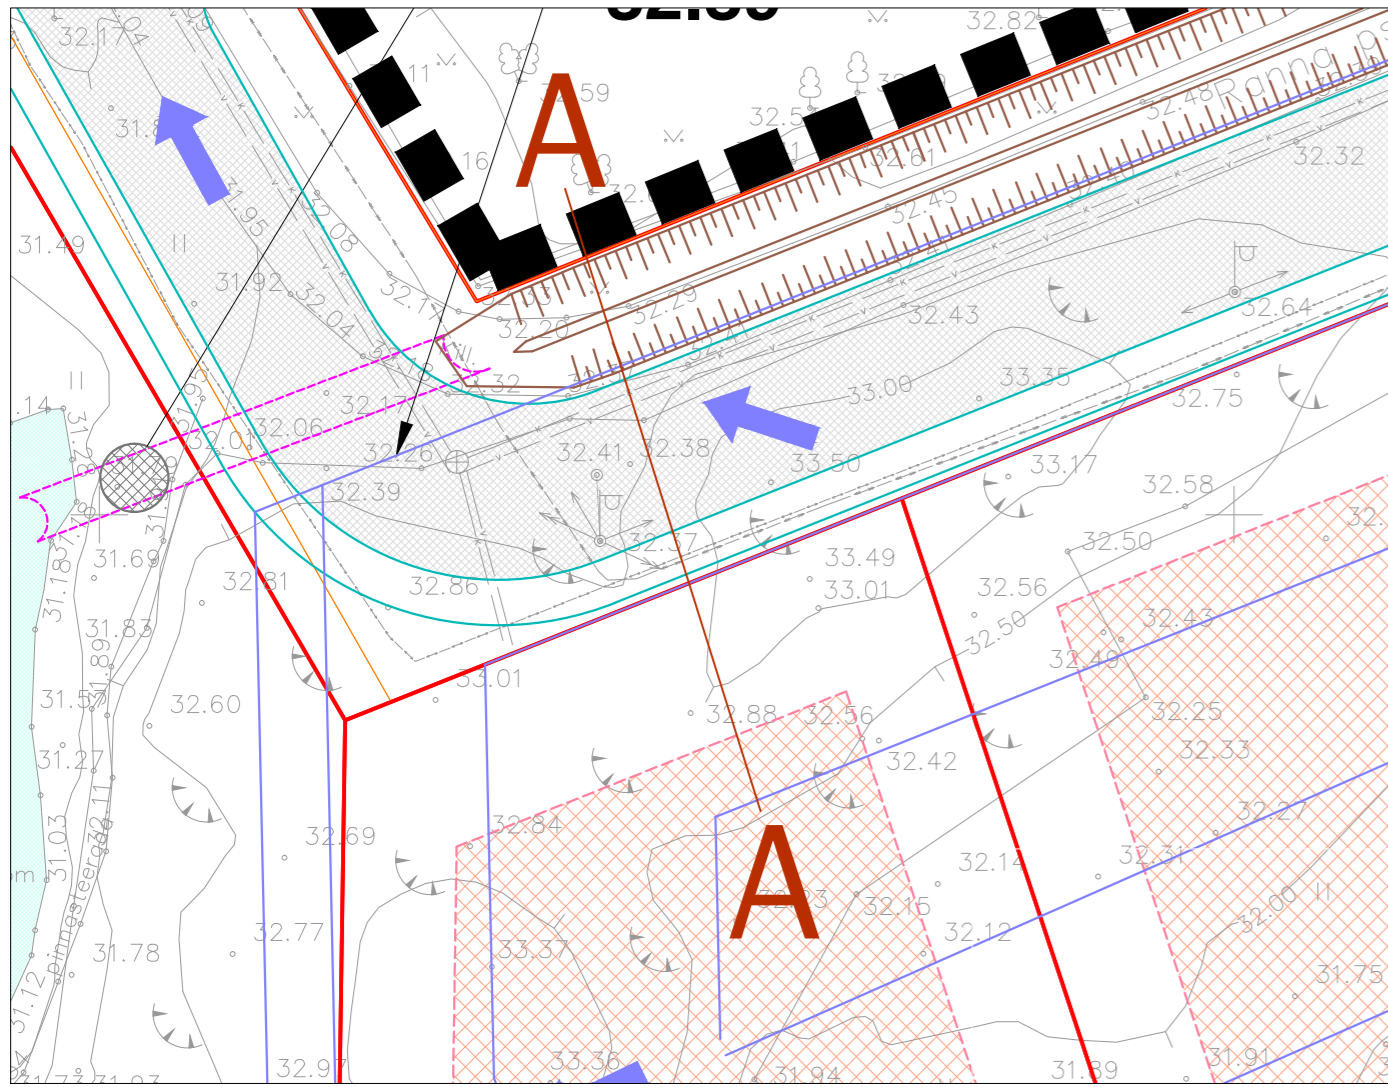


LÕIGE A-A (M 1:100)

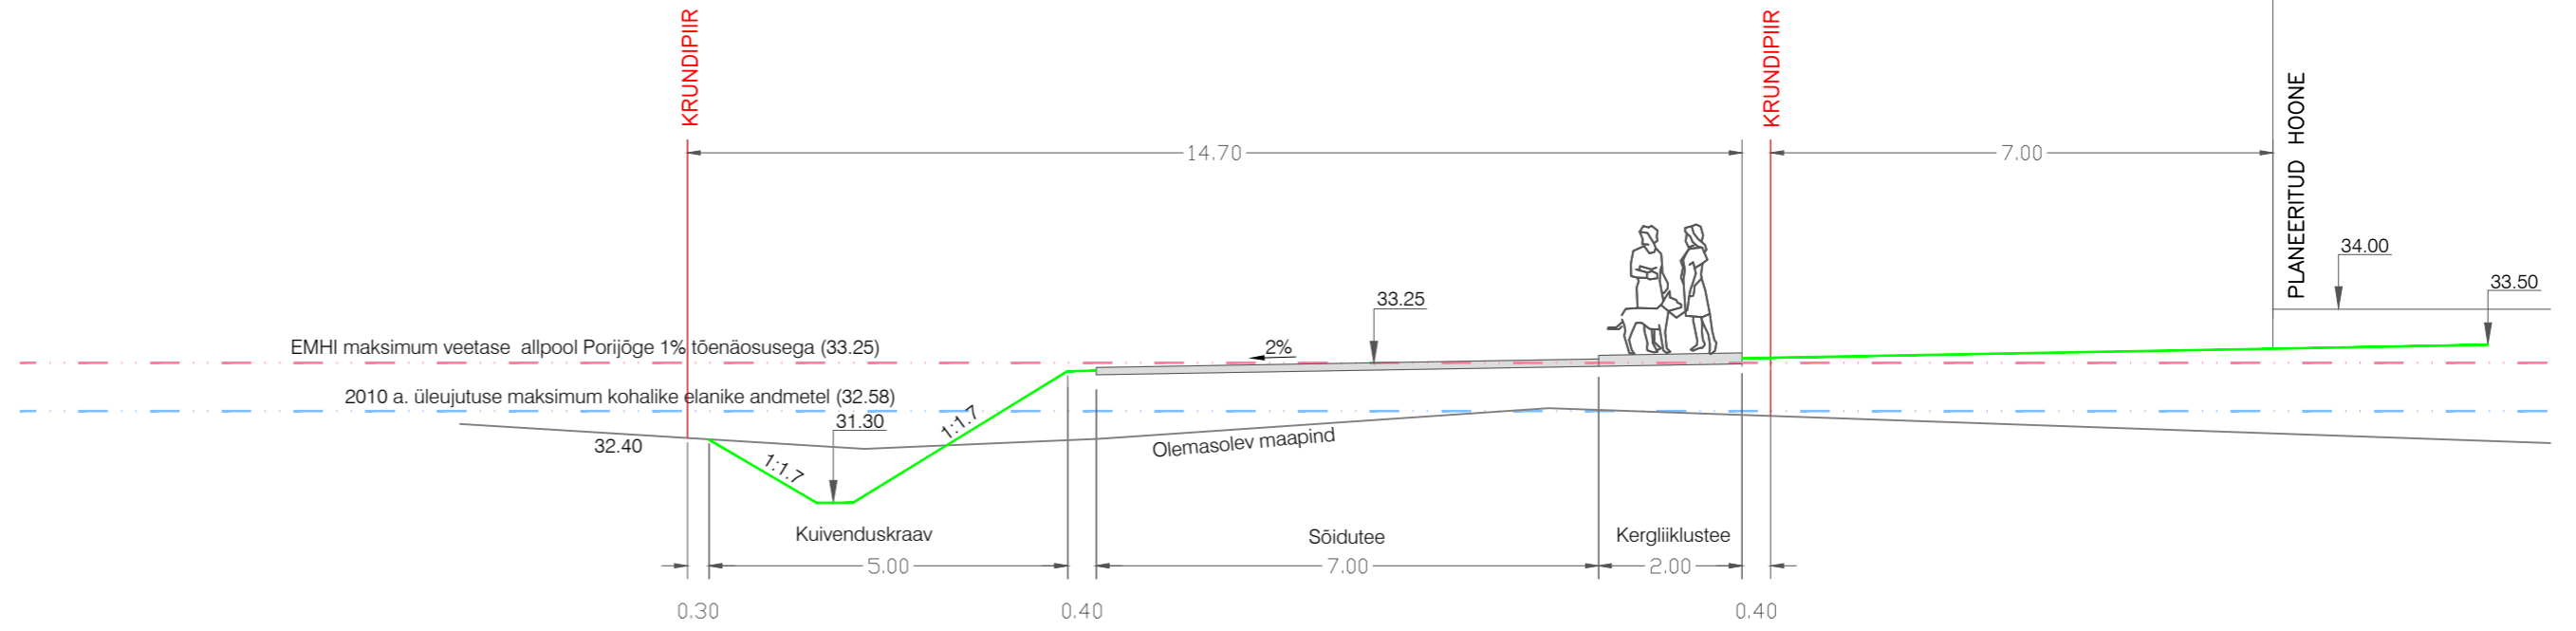


LÕIKE B-B ASUKOHT

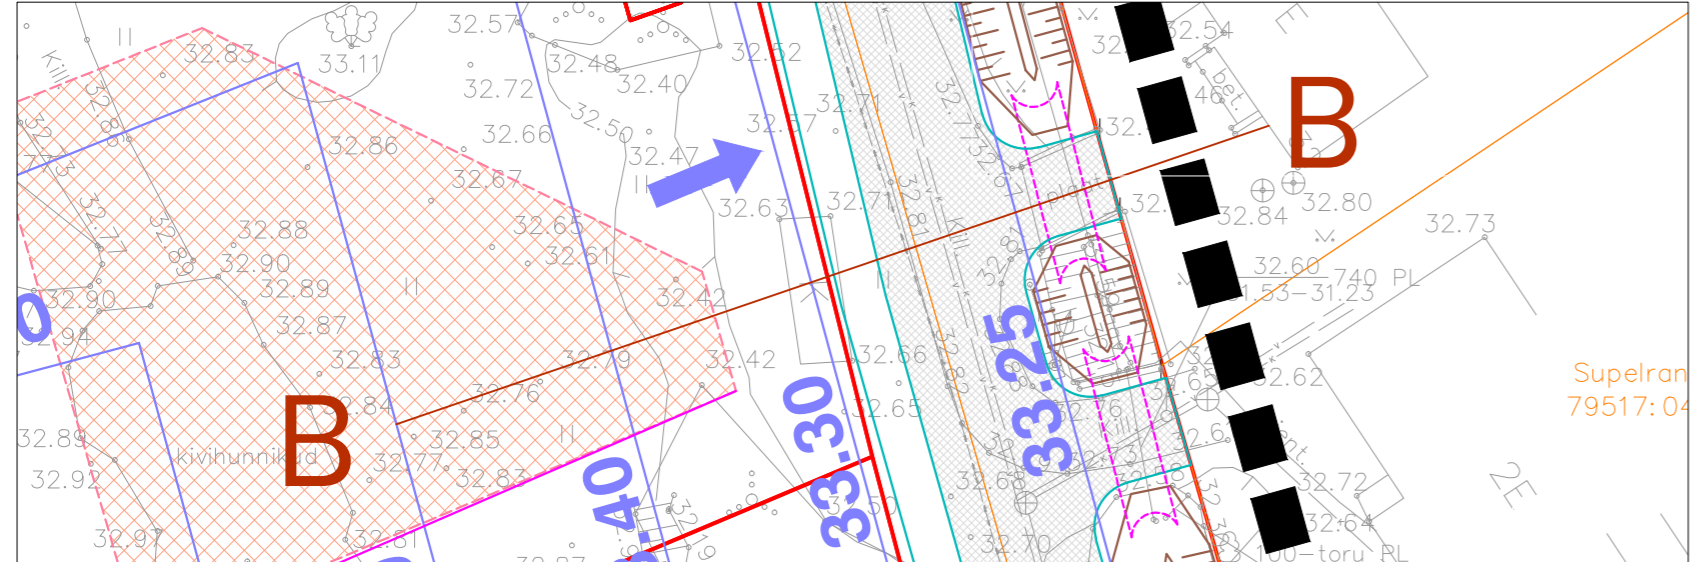


LÕIGE B-B (M 1:100)

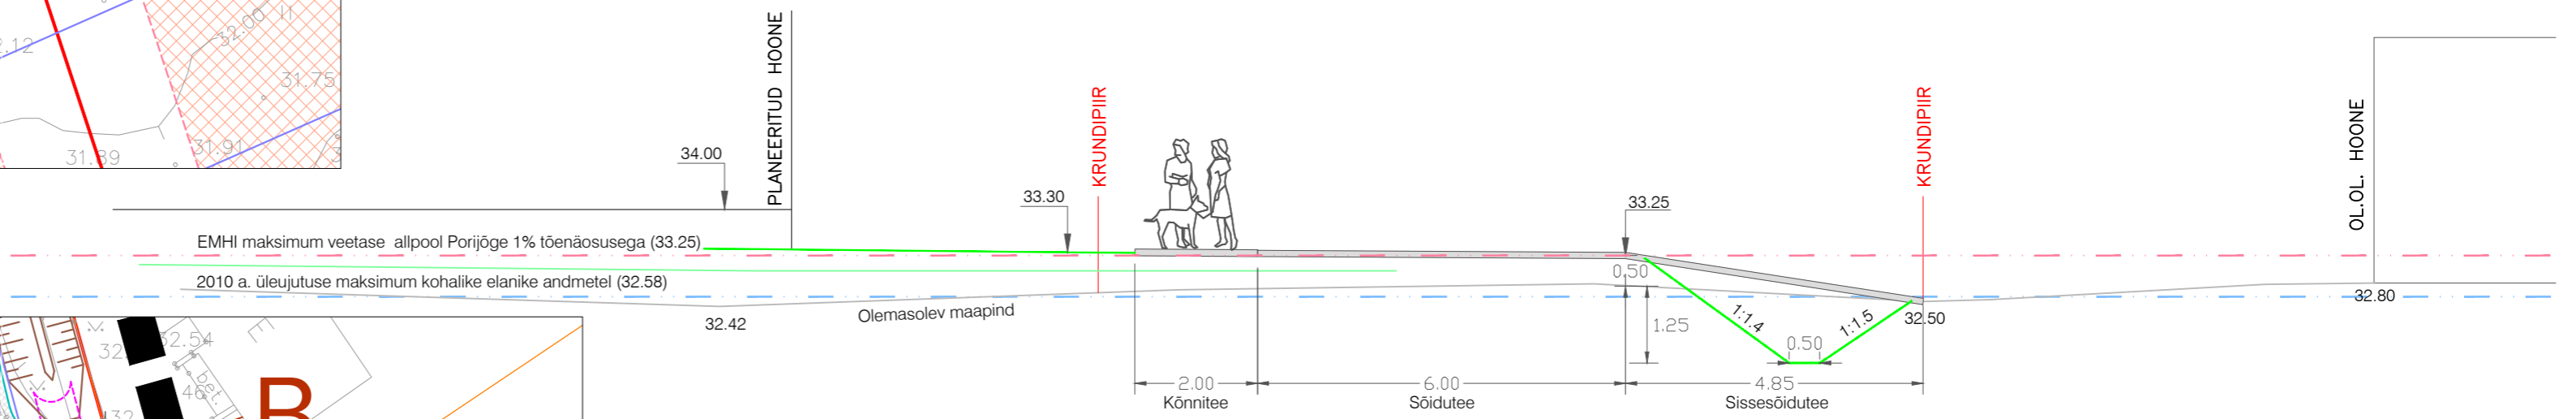


LÕIKE C-C ASUKOHT

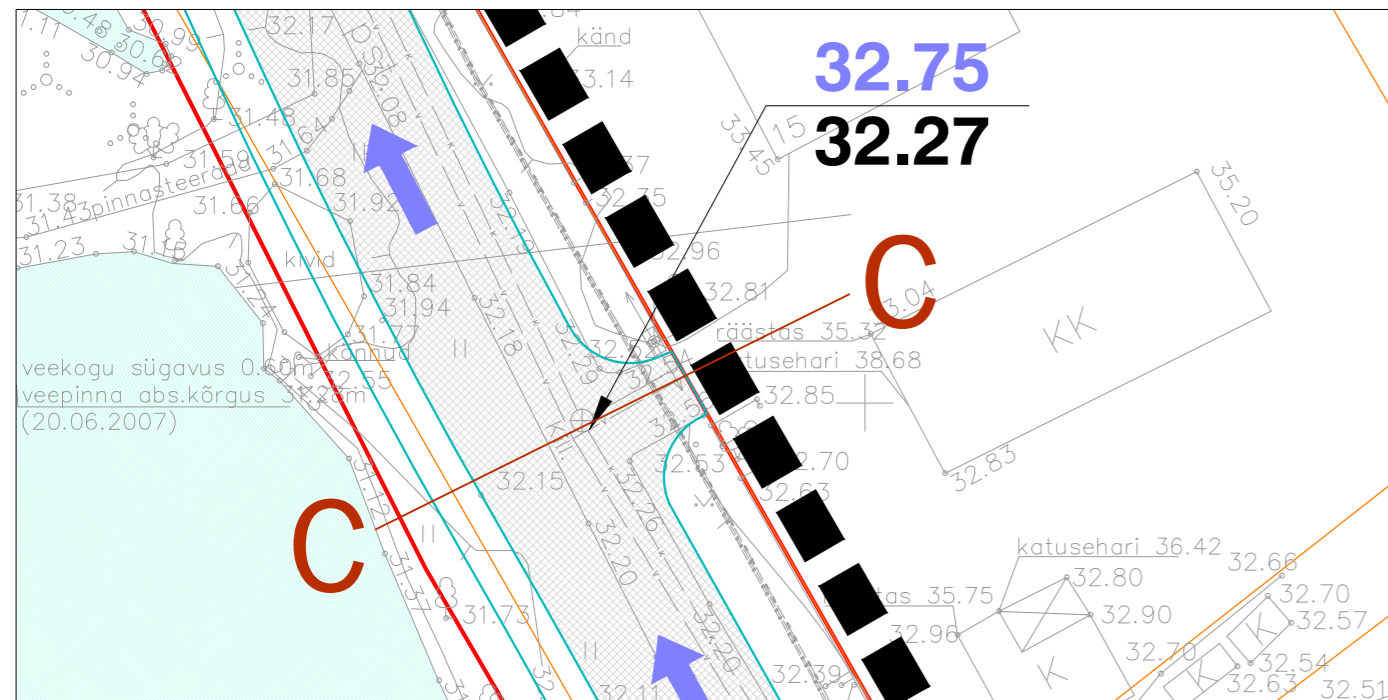

LÕIGE C-C (M 1:100)

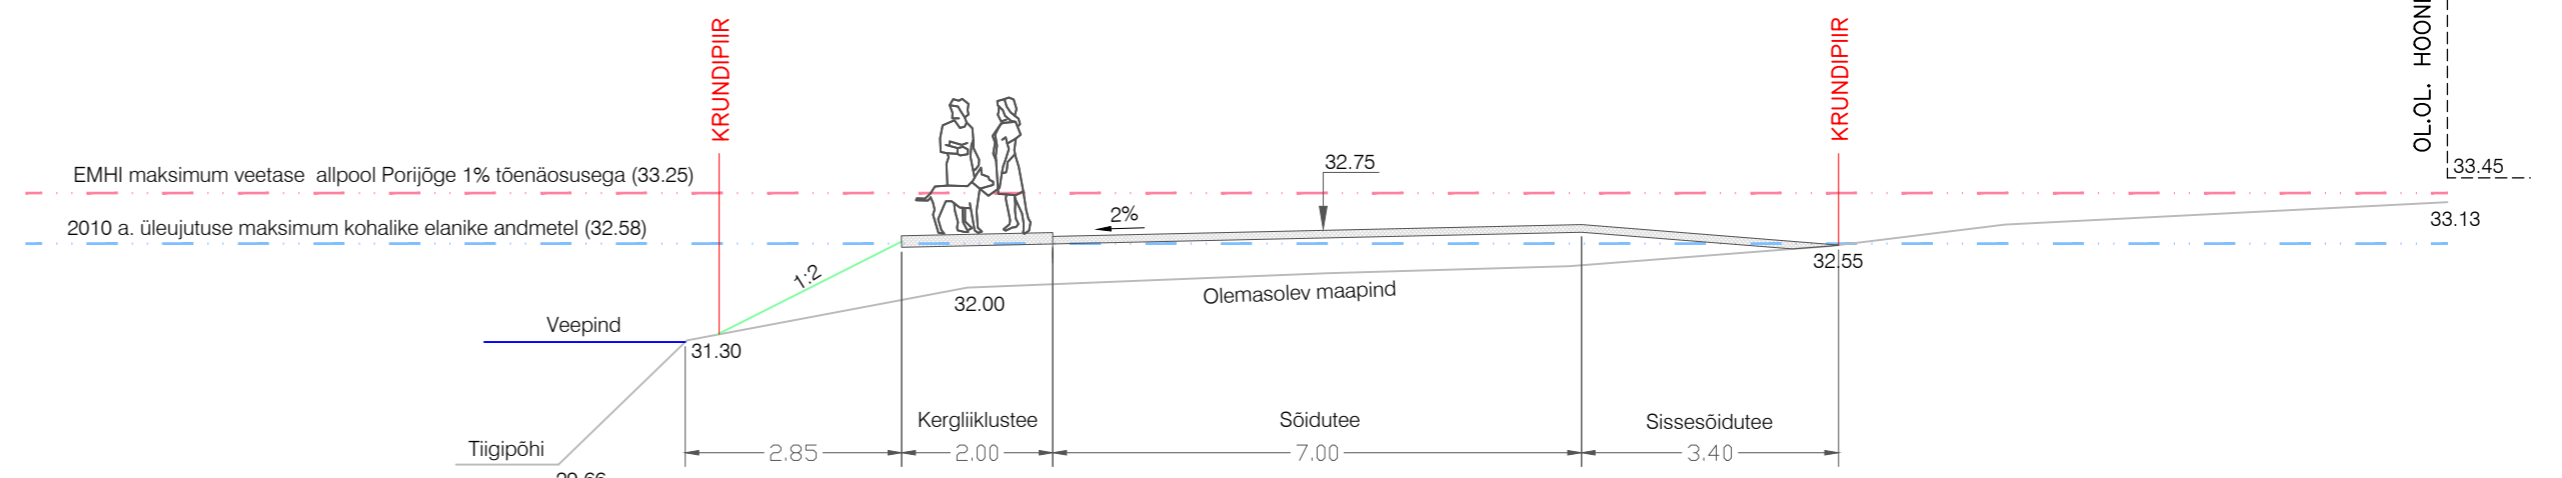

MÄRKUS. Planeeritud kraavide nõlvad tuleb kindlustada.

 Inseneribüroo URMAS AUNIA Tähe 106, 51013 Tartu, tel. 7303735, www.ibun.ee				TÖÖ NIMI		
				RANNA PST 36 KRUNDI DETAILPLANEERING		
OBJEKTI ASUKOHT				JOONISE NIMI		
TARTU LINN				LÕIKED		
PLANEERILJA	T. VEENSALU	04.2014	M 1:1000		STADIUM	
					DP	
TELLIJA				JOONIS		
TARTU LINNAVALITSUS				8		
				JOONISEID		
				8		
				TÖÖ NUMBER		
				IB 54/2010		