


HEAKS KIIDETUD
 Nr 4-002-06-12-2006
LÕUNA-EESTI PÄASTEKESKUS
INSENERTEHNILINE BÜROO
 juhtivinspektor Peeter Kaitso
 Viaciritud Kaifunglaan

(Signature)

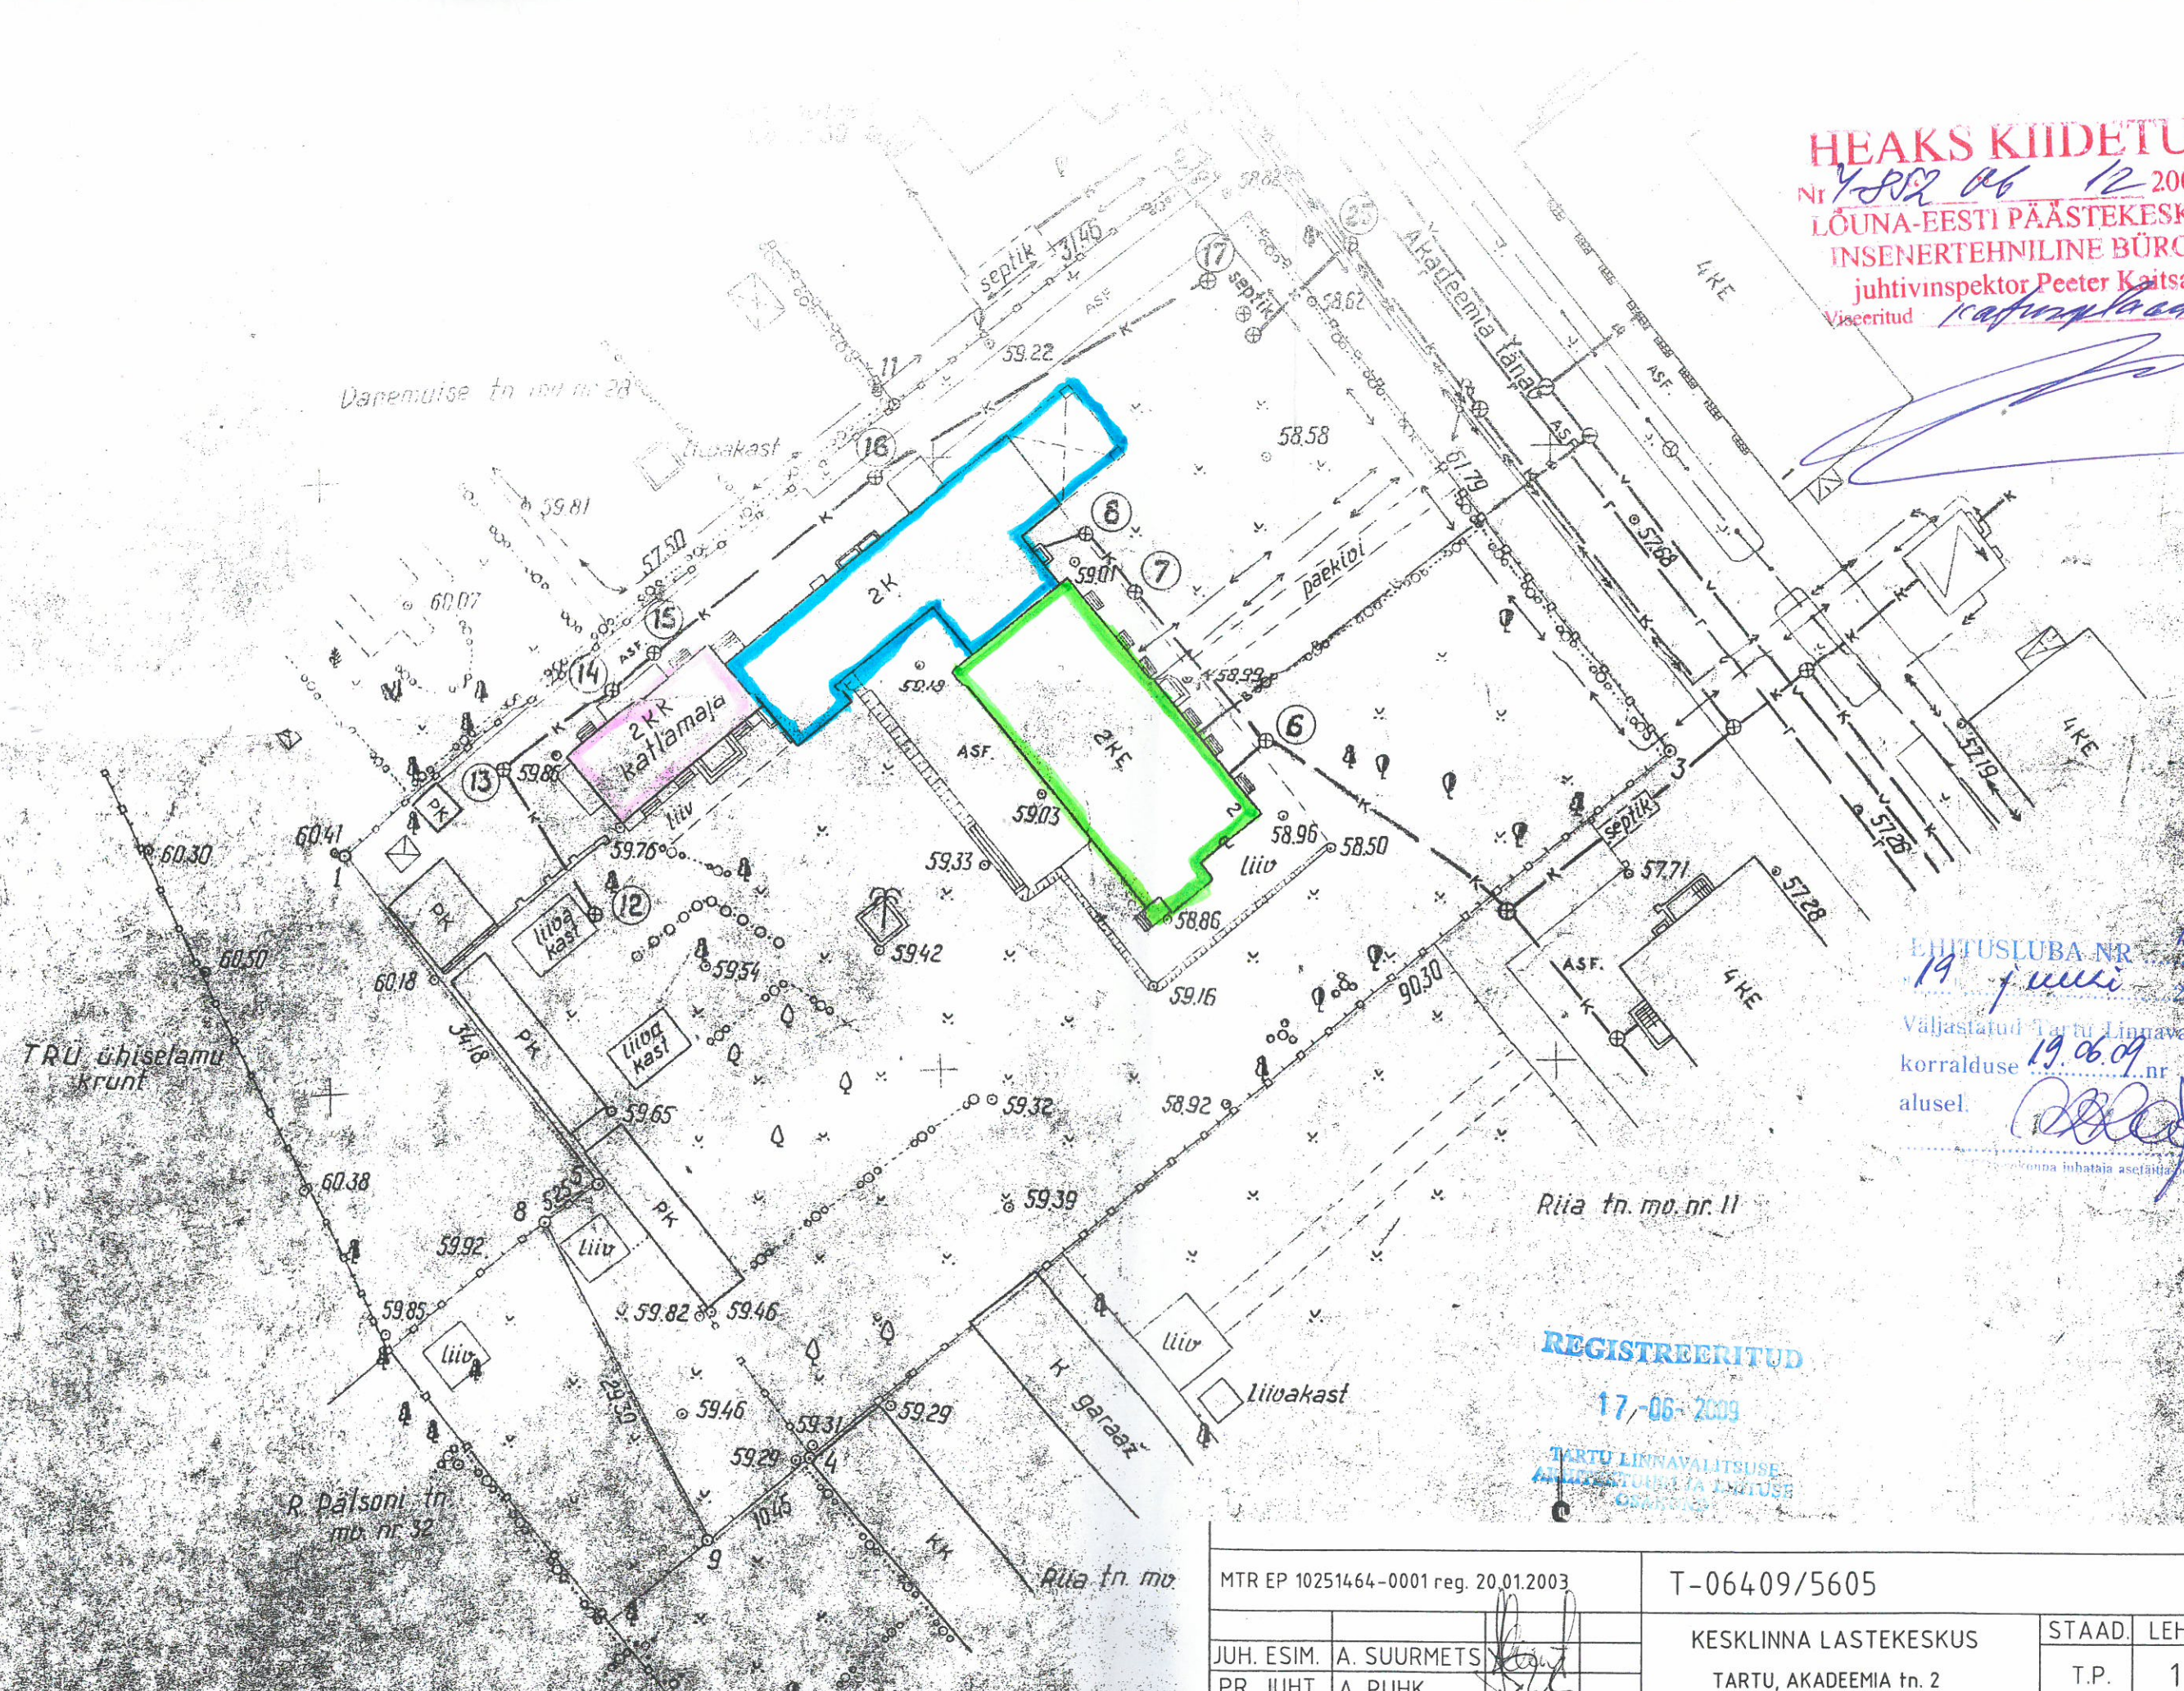

EHTUSLUBA NR 1219/09
19. juuni 2006. a.
 Väljastatud Tartu Linnavalitsuse
 korralduse nr 724
 alusel. *(Signature)*

REGISTREERITUD
 17-06-2009
 TARTU LINNAVALITSUSE
 ARHITEKTUURIAJALDUSE
 OSAKONN

Maapin.
Kaeou
Taru p.

MTR EP 10251464-0001 reg. 20.01.2003	T-06409/5605	GP
JUH. ESIM. A. SUURMETS	KESKLINNA LASTEKESKUS	STAAD. LEHT LEHTI
PR. JUHT A. PUHK	TARTU, AKADEEMIA tn. 2	T.P. 1
	ASENDIPLAAN	TAREKE PROJEKT OÜ
	M 1:500	TARTU