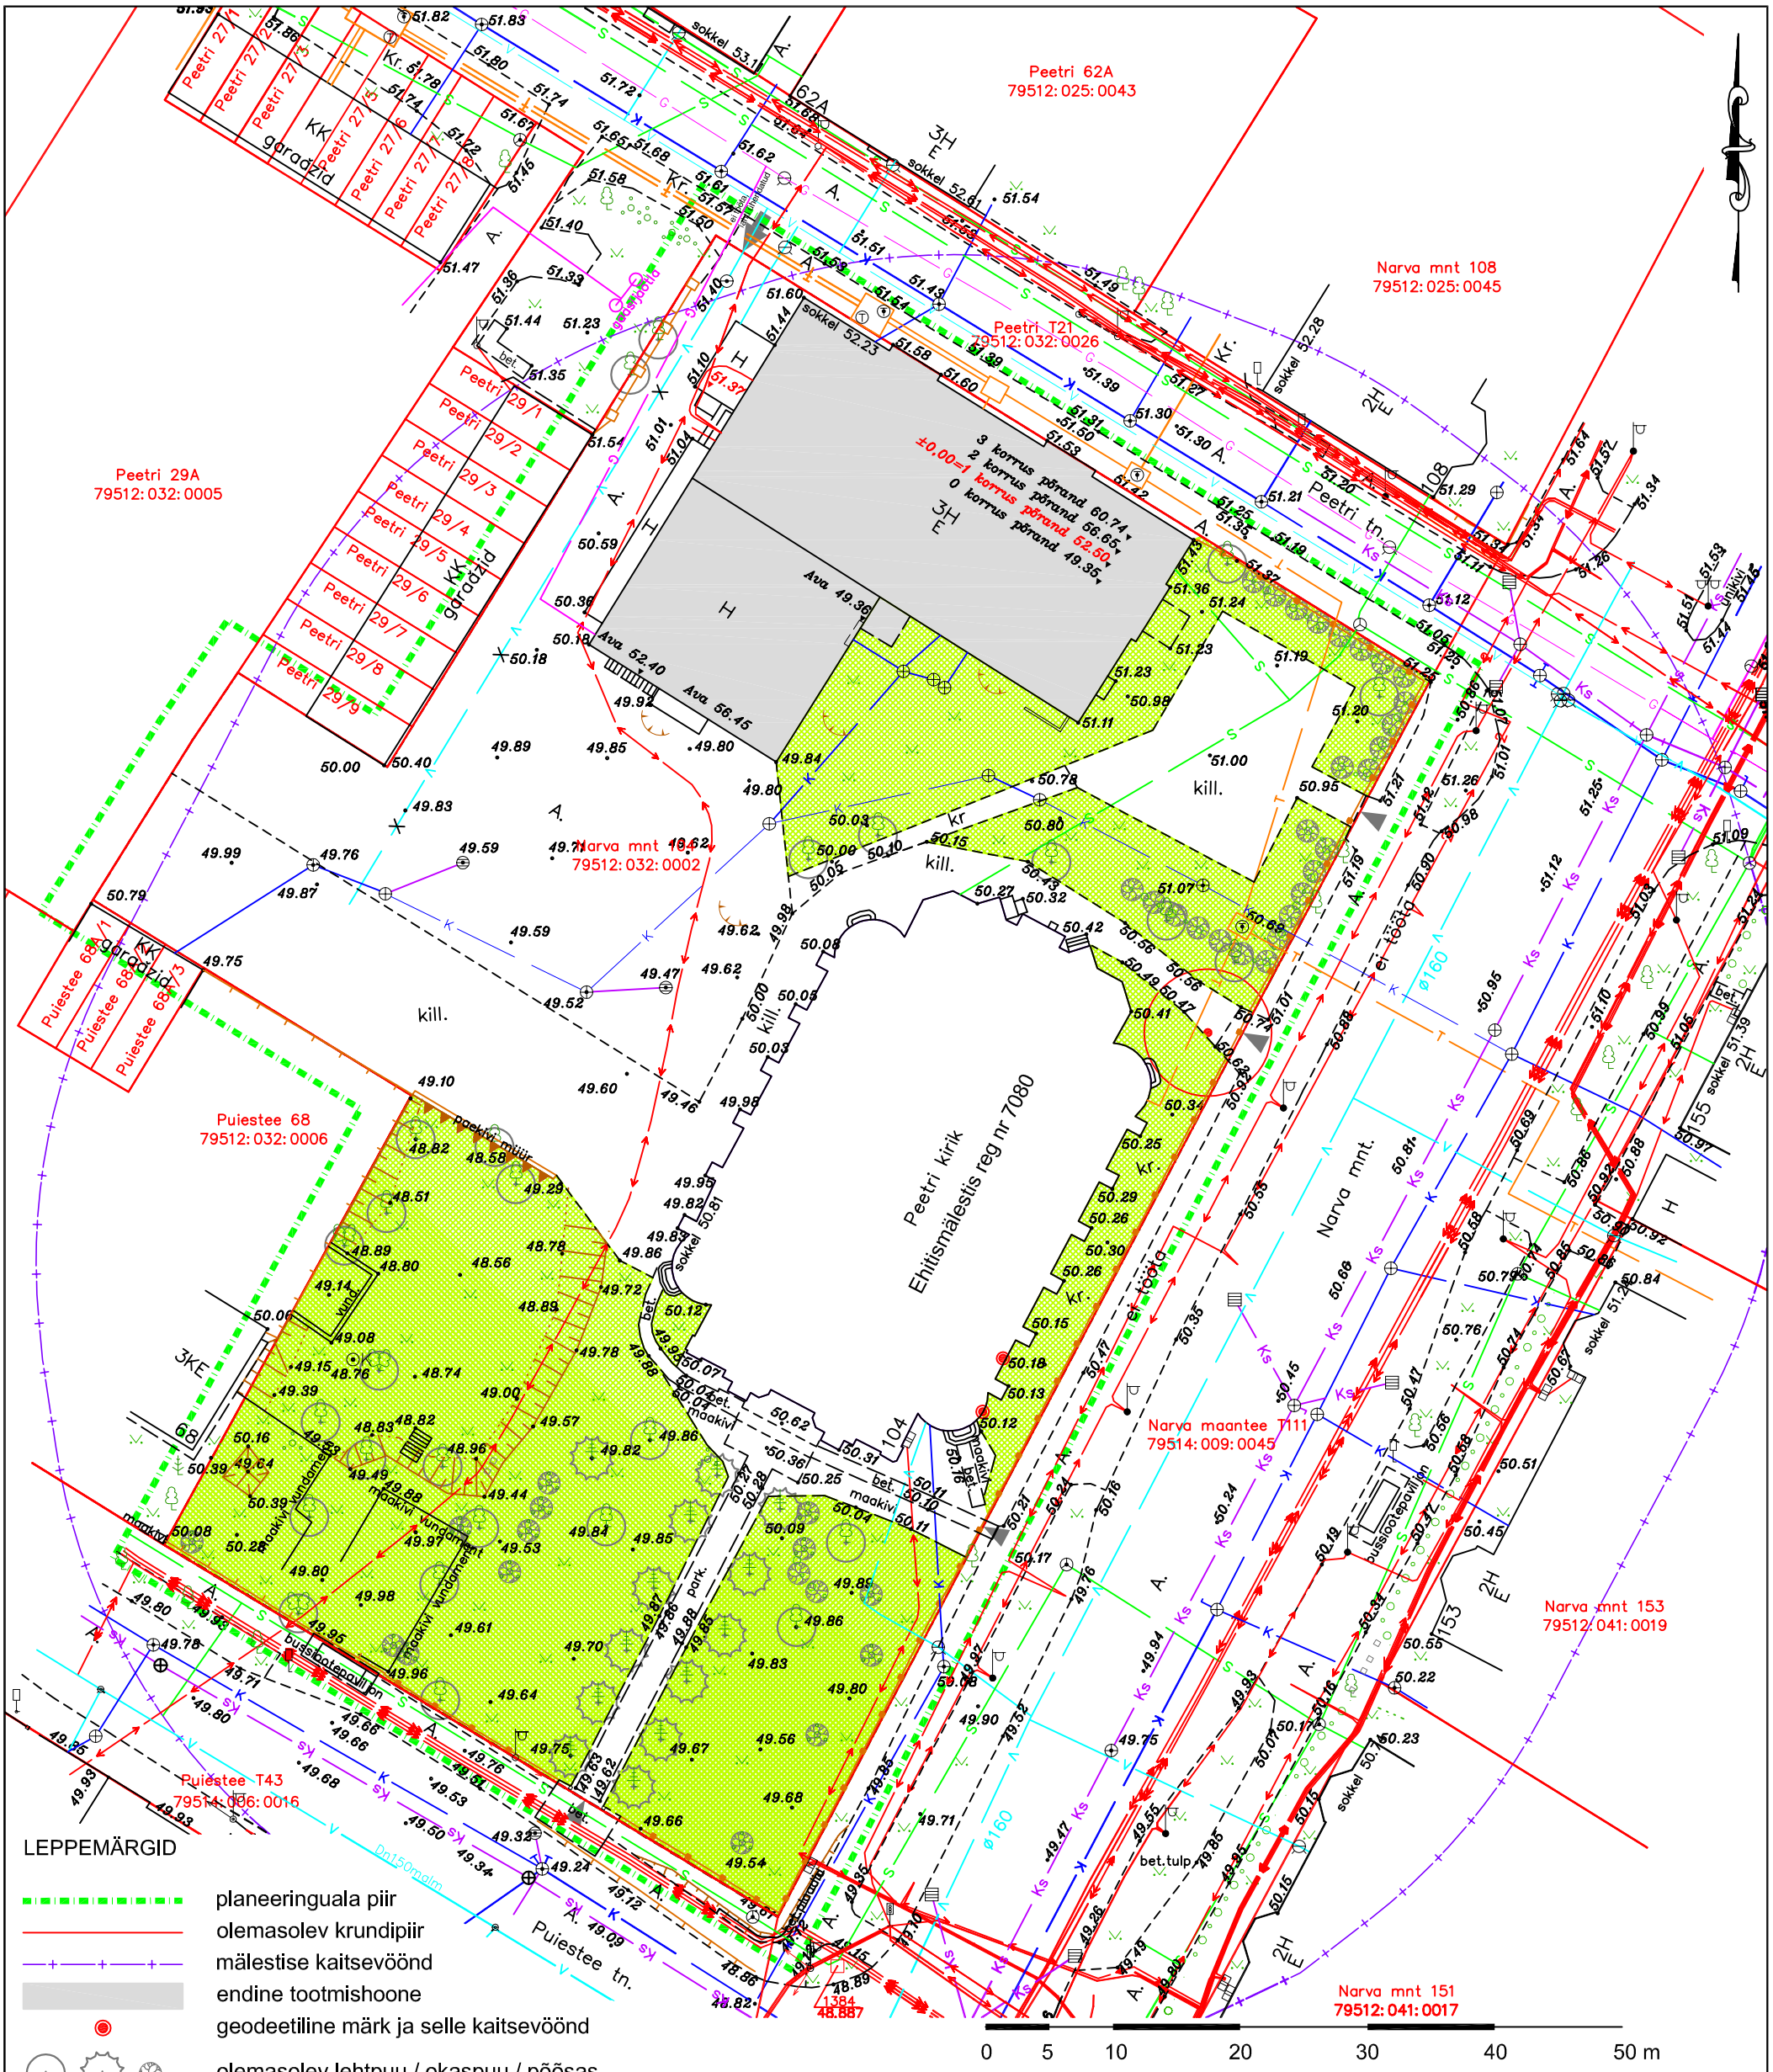

LEPPEMÄRGID

- planeeringuala piir
- olemasolev krundipiir
- mälestise kaitsevöönd
- endine tootmishoone
- geodeetiline märk ja selle kaitsevöönd
- olemasolev lehtpuu / okaspuu / põõsas
- autotranspordi / kergliikluse juurdepääs krundile
- gaasitorustik
- keskküttetorustik
- reovee kanalisatsioonitorustik
- sademevee kanalisatsioonitorustik
- veetorustik
- kõrgepingekaabel
- madalpingekaabel
- sidekaabel
- olemasolev valgusti
- madalhaljastatud ala

Märkused:

1. Kaardi alusplaanina on kasutatud A-Projekt OÜ poolt koostatud digitaalset alusplaani mõõtkavas M 1:500 (töö nr T-49-13), mõõdistatud 2013. aasta oktoobris.
2. Parema loetavuse huvides on planeeritava ala piir nihutatud selle tegelikust asukohast 3 m väljapoole.
3. Detailplaneeringu seletuskiri ja joonised on omavahel lahutamatult seotud planeeringu osad.

KOBRAS
Kobras AS Riia 35 www.kobras.ee
tel. 7300 310 Tartu 50410 kobras@kobras.ee
Maastikuarhitekt–planeerija
Teele Nigola
Planeerija assistent
Kadri Kattai
Kontrollija
Reet Lehtla

Töö tellija: TARTU LINNAVALITSUS					
Töö nimetus: NARVA MNT 104 KRUNDI DETAILPLANEERING					
Joonise nimetus: OLEMASOLEV OLUKORD					
Kuupäev	Joonis	Jooniseid	Mõõtkava	Töö nr	Lk
24.11.2014	2	6	1:500	2014-019	25