


Asendiplaan
Kastani tn 39c/1
1 : 500

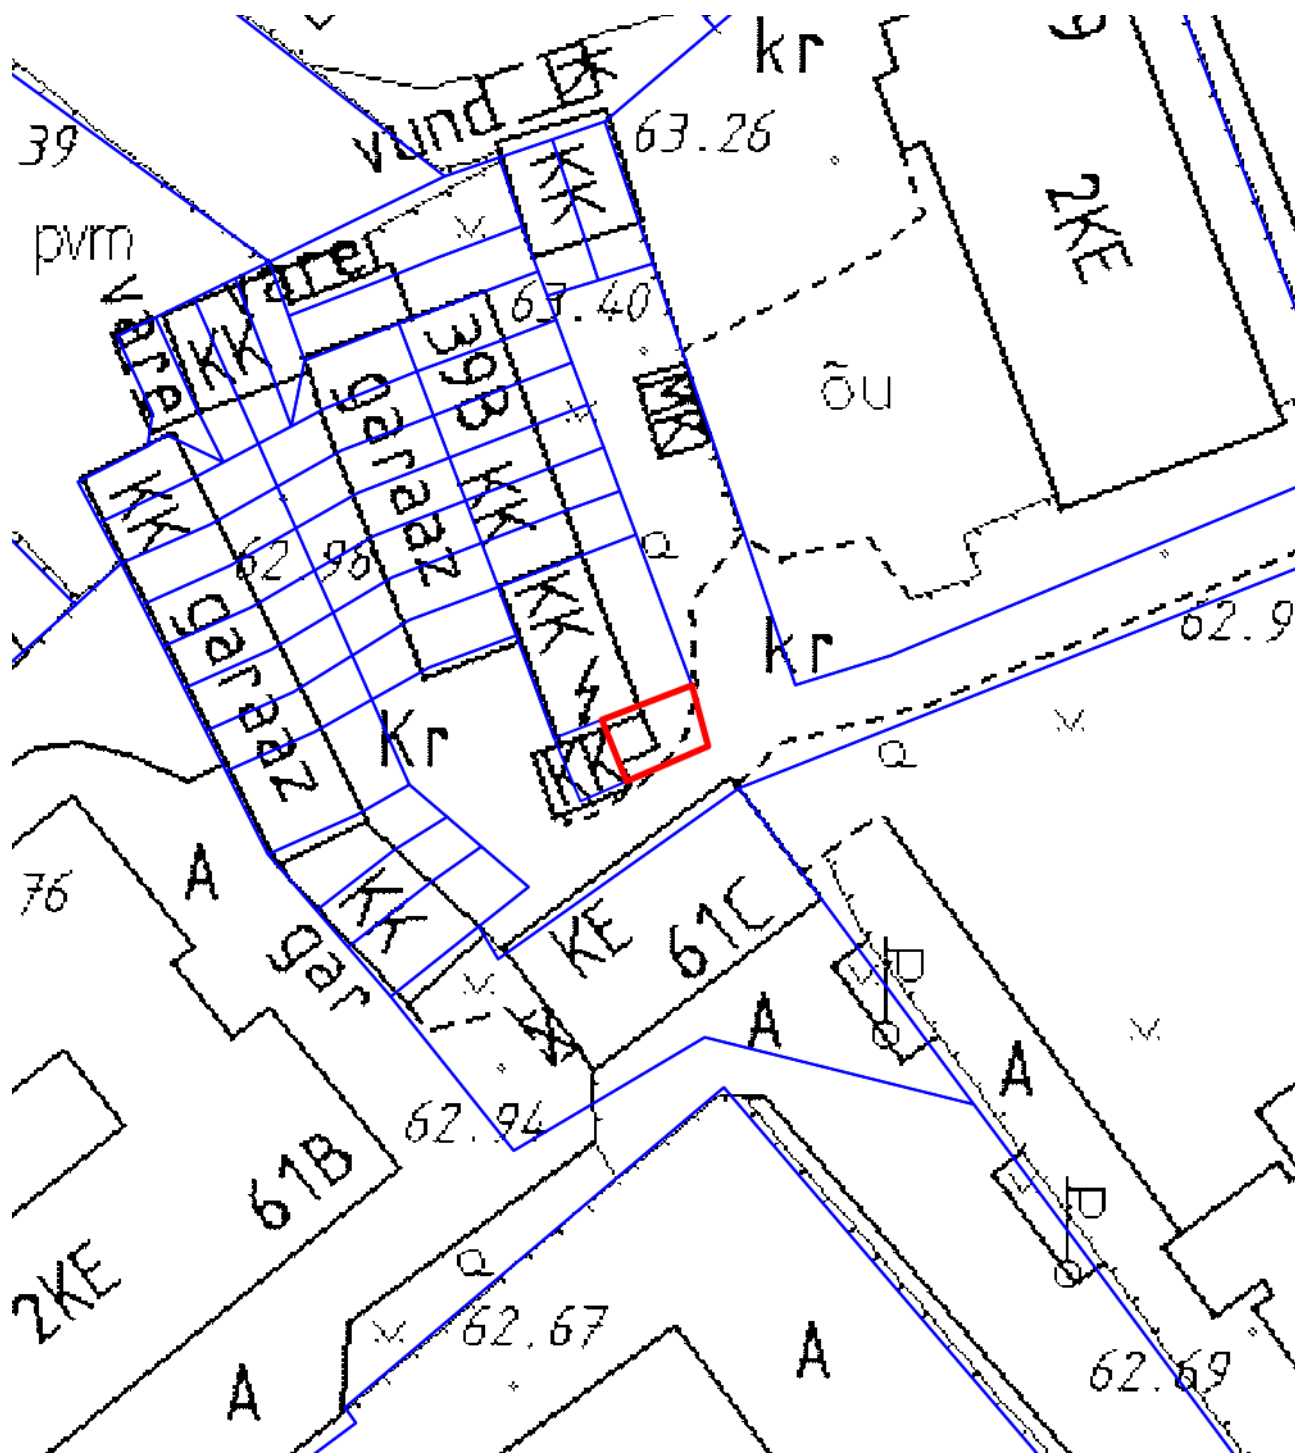

— - krundi piir
26 m² - pindala

Koostas: **Jelena Lindmäe**
Kuupäev: **09.12.2014**