


Asendiplaan
Sakala tn 3/17
1 : 500

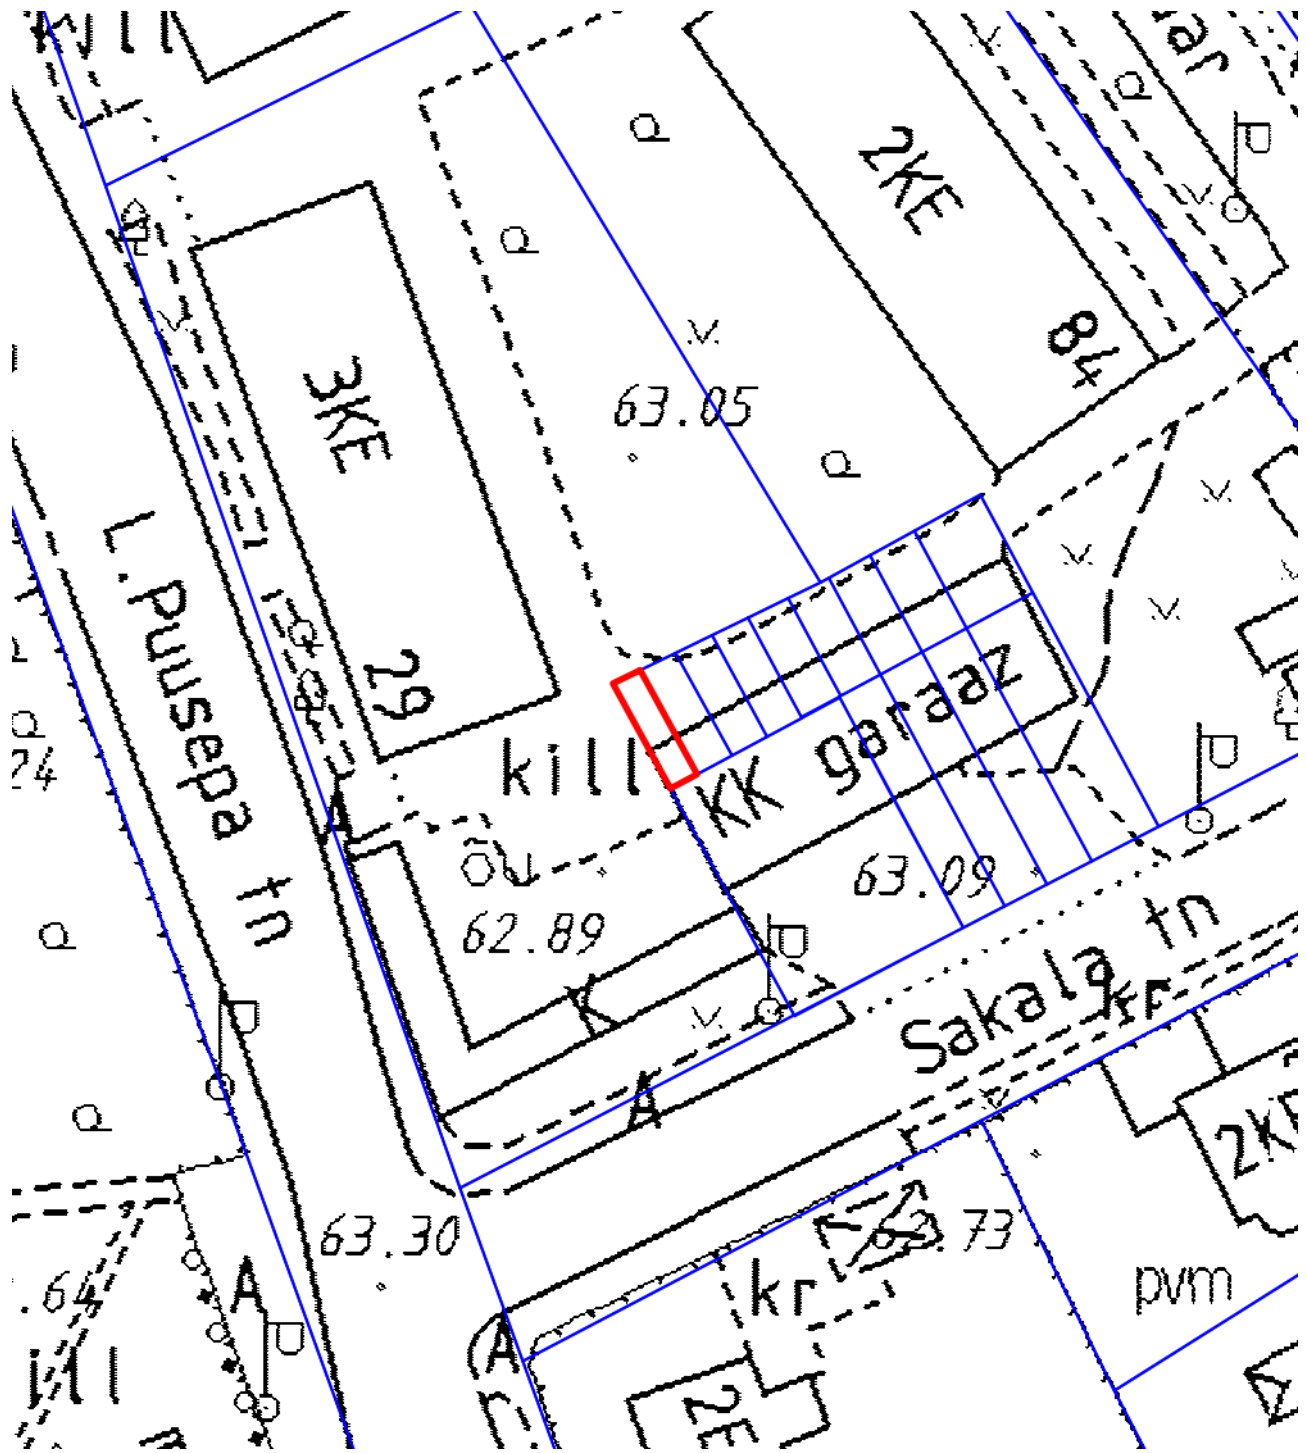

— - krundi piir
16 m² - pindala

Koostas: **Jelena Lindmäe**
Kuupäev: **09.12.2014**