


väljavõtte üldplaneeringust

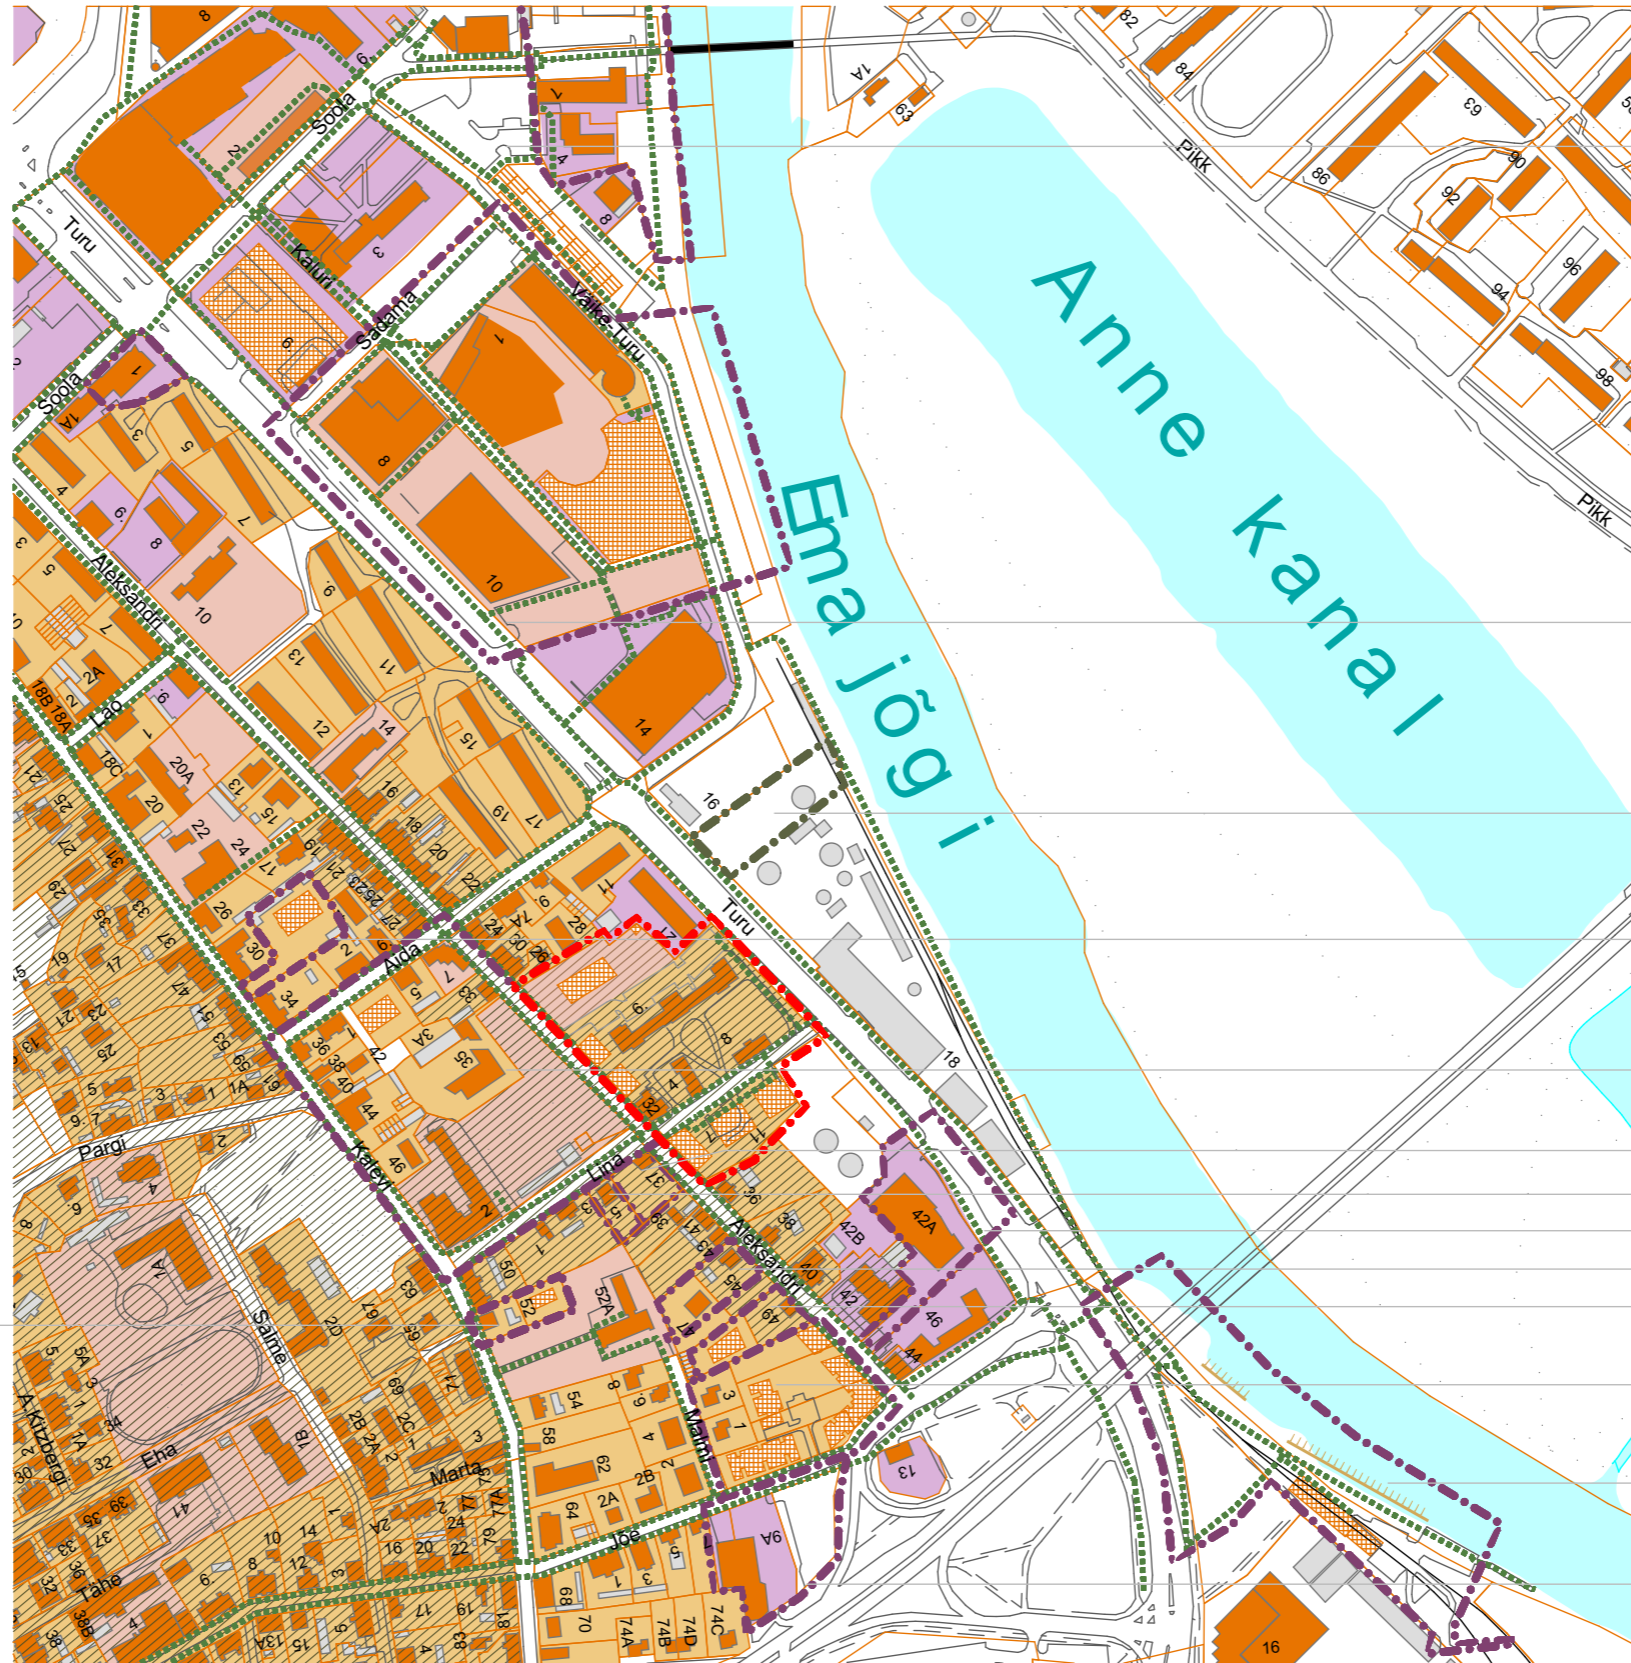

Soola 5 krundi ja lähiala detailplaneering

Turu 10, Vee ja Tervisekeskuse detailplaneering

Turu 18 detailplaneering

Kalevi 32 krundi detailplaneering.

Aida, Aleksandri, Lina, Kalevi tn vahelise ala detailp.

Aleksandri tn 37 krundi detailplaneering

Lina tn 5 detailp.

Aleksandri 42A krundi detailplaneering

Aleksandri 45 detailplaneering

Aleksandri 49 detailplaneering

Aleksandri 51, 53 ja 55 kruntide ning lähiala detailp.

Sõpruse silla paadisadama detailplaneering

Jõe tn 11 detailplaneering

Kalevi 52 detailplaneering

- ELAMUD
- ÜHISKONDLIKUD HOONED
- ÄRI JA VABAAJA KESKUSED
- MILJÖOVÄÄRTUSEGA HOONESTUSALA

- PLANEERINGUALA
- KEHTESTATUD DETAILPLANEERINGUD
- ALGATATUD DETAILPLANEERINGUD
- JALAKÄIJATE LIIKUMISSUUNAD

M 1:5000 LÄHIPIIRKONNA FUNKTSIONAALSED JA LINNAEHITUSLIKUD SEOSD

OBJEKT	DETAILPLANEERING	DP
ADDRESS	LINA TN 4, 6, 7, 8, 9, 11 ALEKSANDRI TN 32	NR 13-10
TELLIJA / TELLIJA ESINDAJA	TARTU LINN	20.09.2013
ARHITEKT	KAIDO KEPP	1/8 20