


Asendiplaan
Lammi tn 15a
1 : 2000

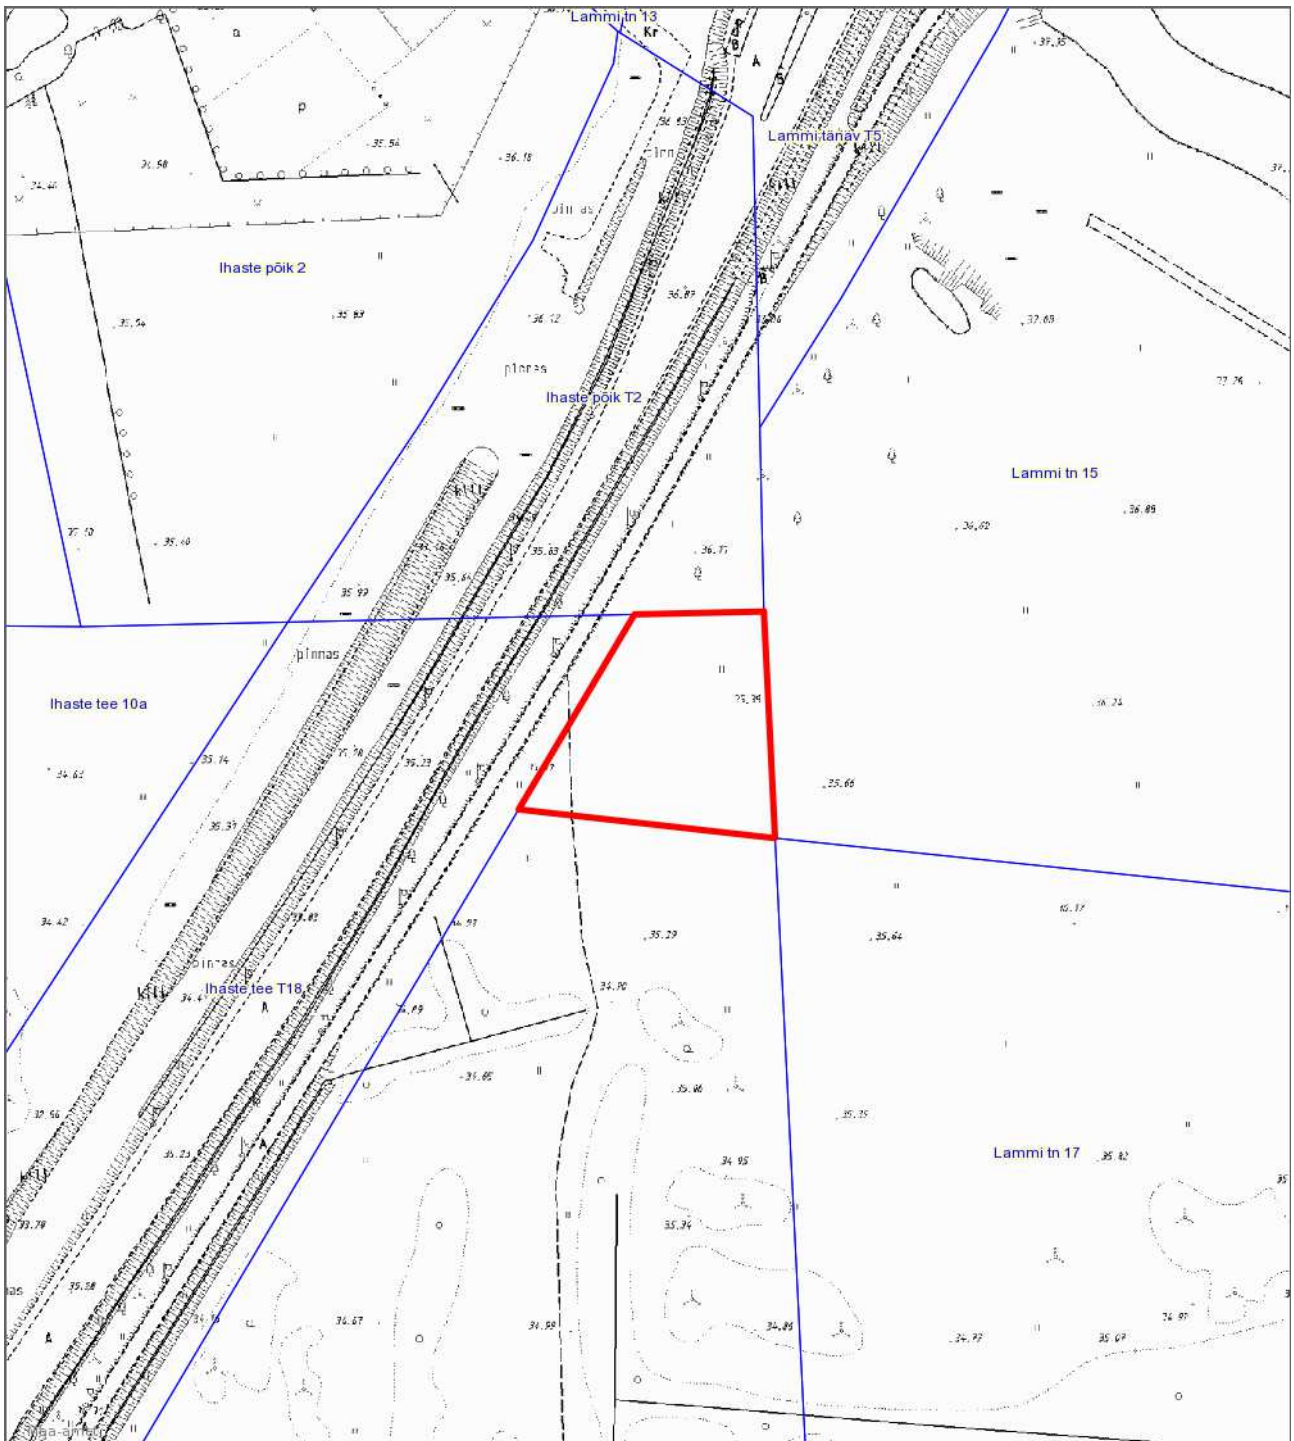

— - krundi piir
2885 m² - pindala

Koostas: **Jelena Lindmäe**
Kuupäev: **10.03.2016**