


Asendiplaan
Laseri tänav T29
1 : 2000

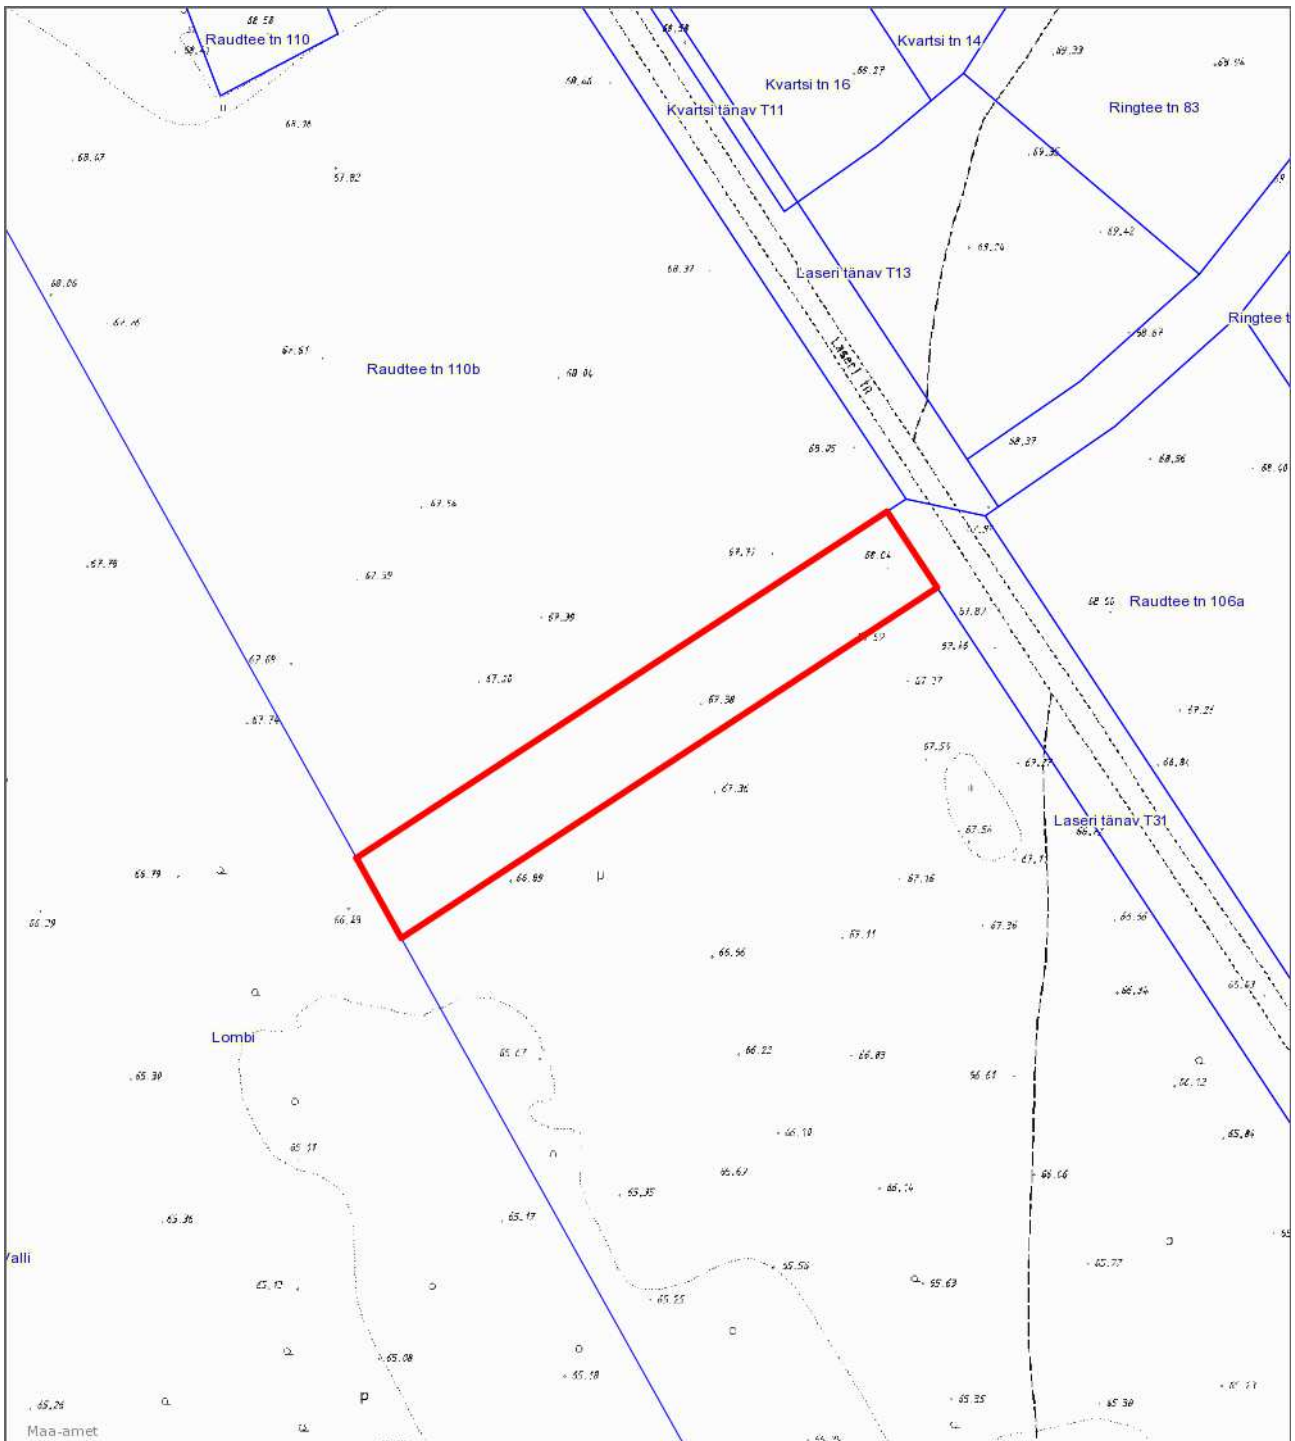

— - krundi piir
4062 m² - pindala

Koostas: **Jelena Lindmäe**
Kuupäev: **18.03.2016**