


väljavõte ÜP-st (Timuti tn 56)

Timuti tn 56

1 : 2000

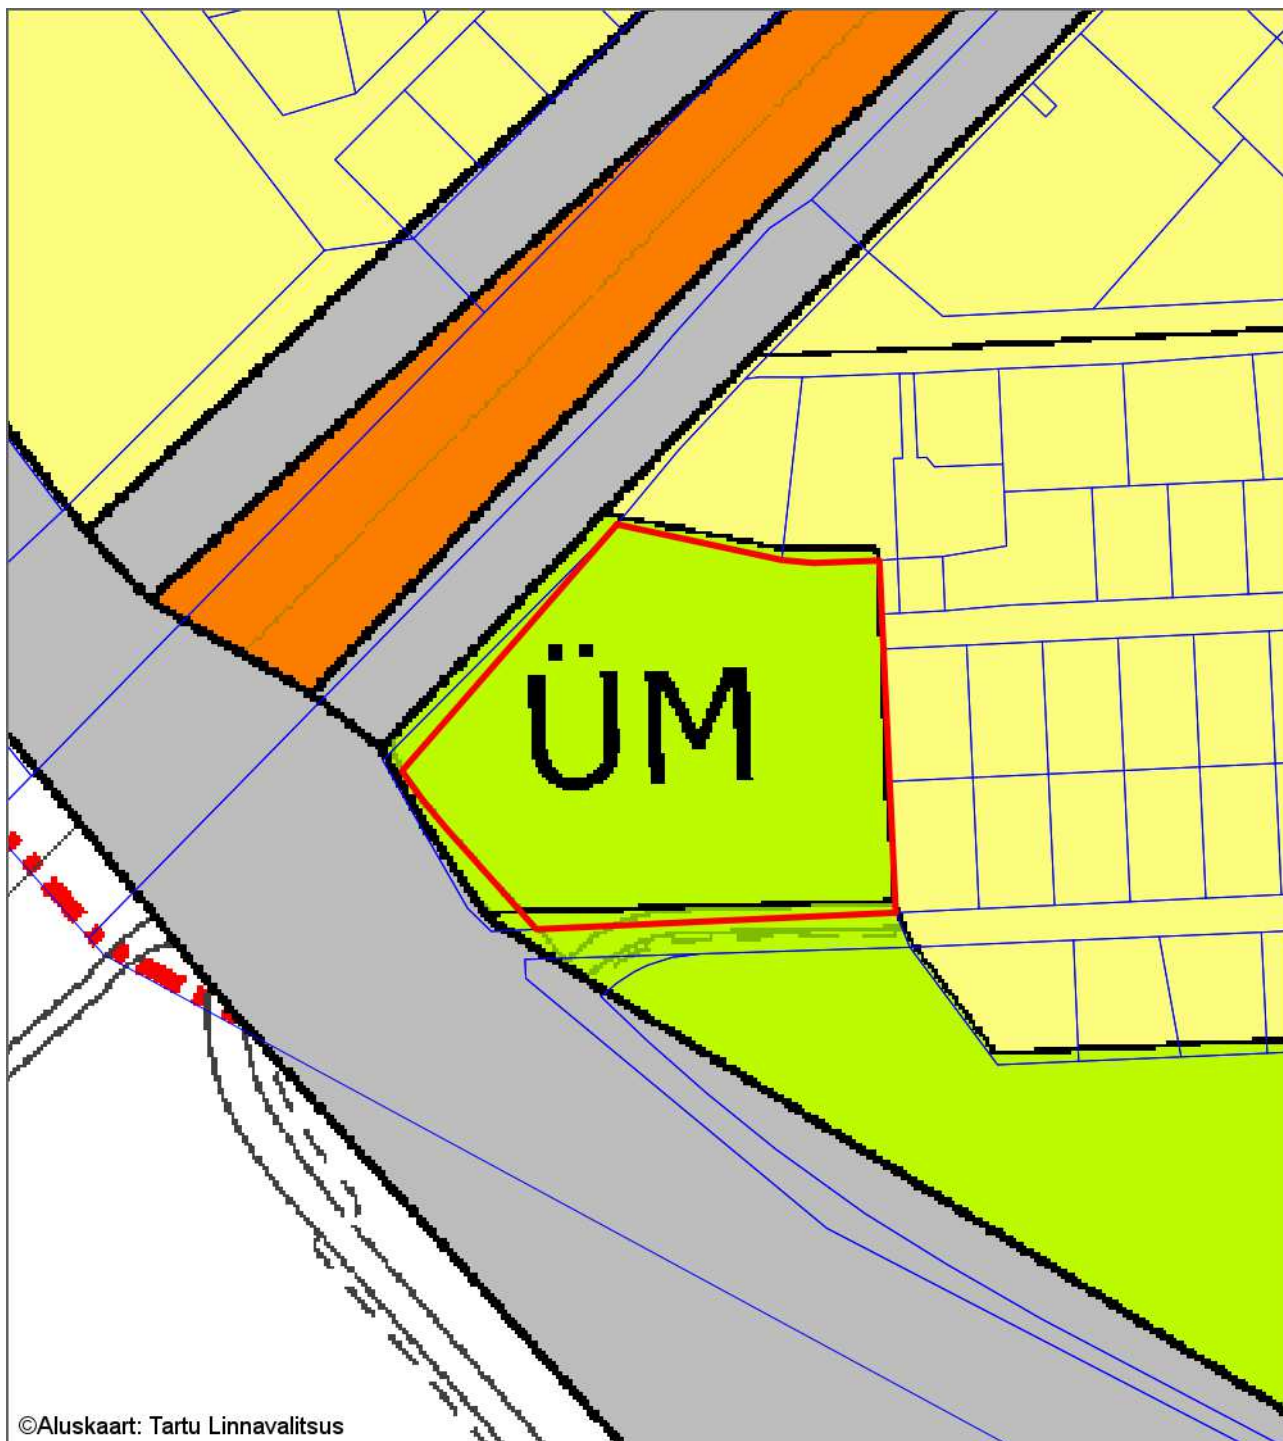

— - krundi piir
10476 m² - pindala

Koostas: **Jelena Lindmäe**

Kuupäev: **13.06.2016**