


A. H. Tammsaare tn 6a

1 : 2000

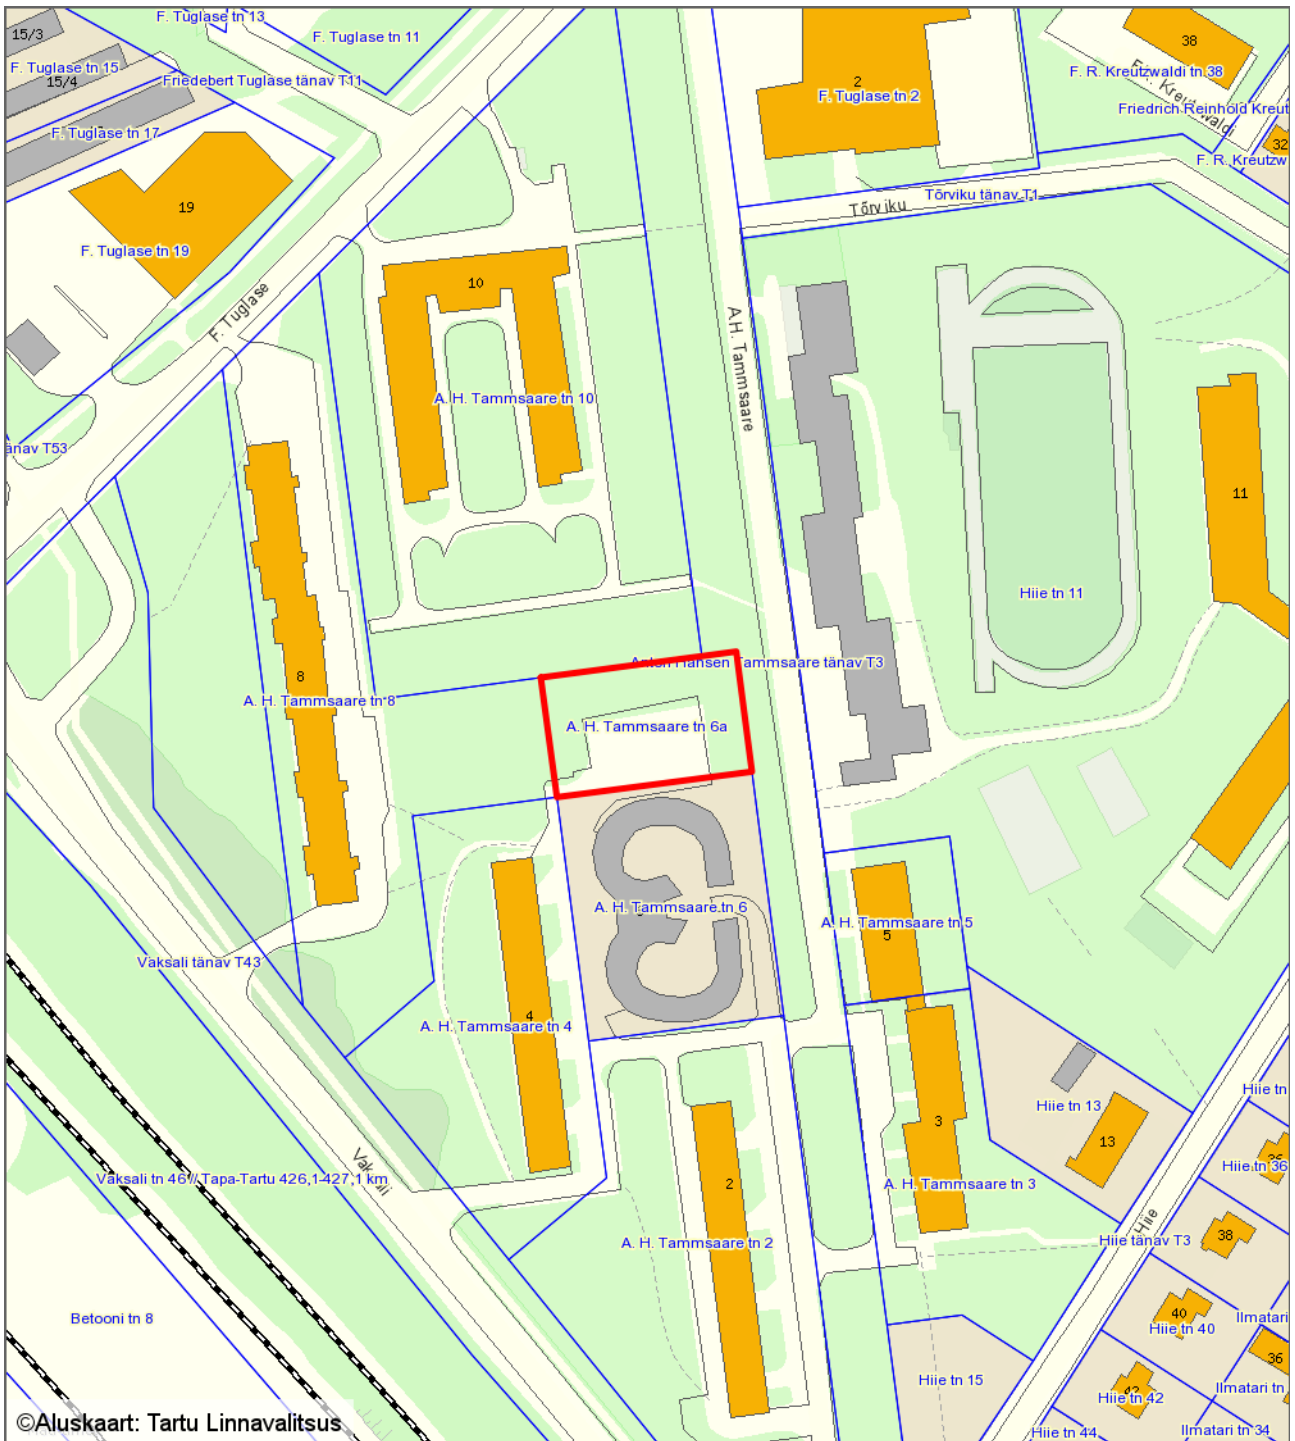

— - krundi piir
1664 m² - pindala

Koostas: **Riina Jaani**

Kuupäev: **20.10.2016**