


Tehnika tänava ruumikuju muutmise asendiplaan

1 : 10000

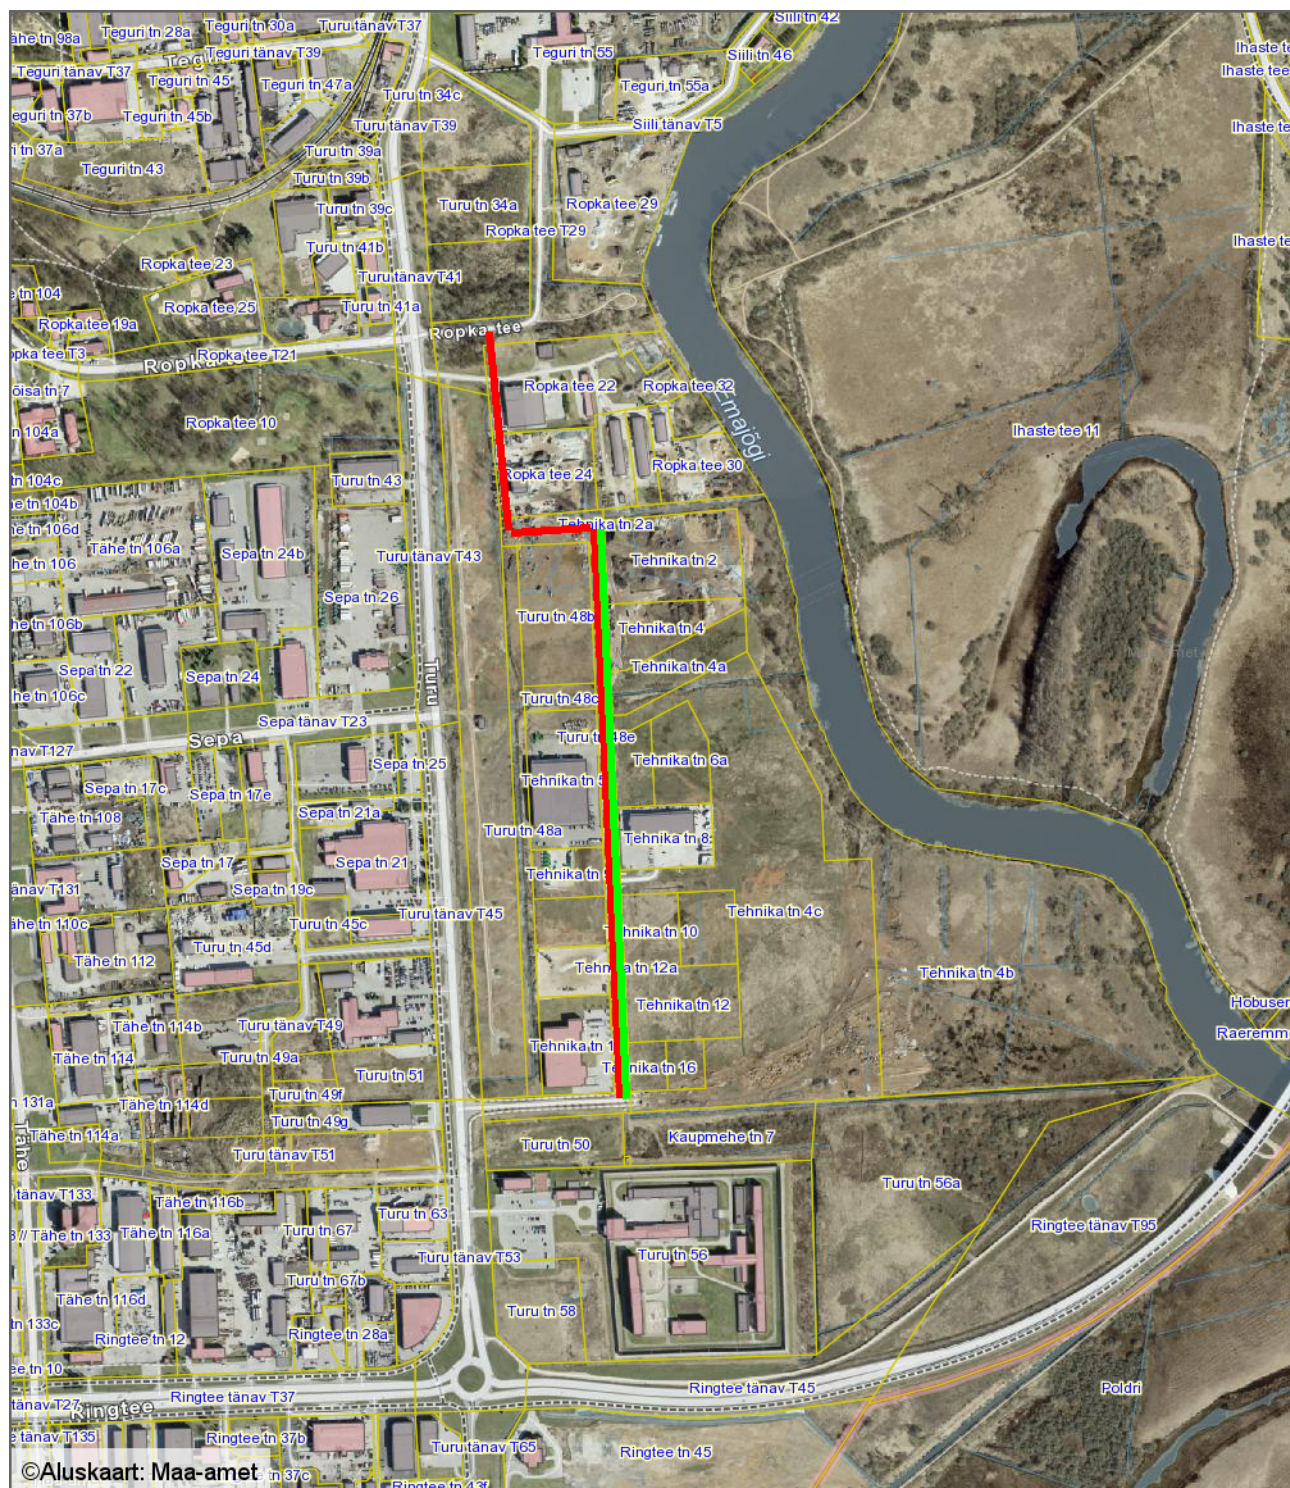

Leppemärgid

-  Tehnika tänava ruumikuju vastavalt Tartu Linnavolikogu 22.01.2015. a määrusele nr 53
-  Tehnika tänava uus ruumikuju

Koostas: **Taavi Pedaja**

Kuupäev: **03.01.2017**