


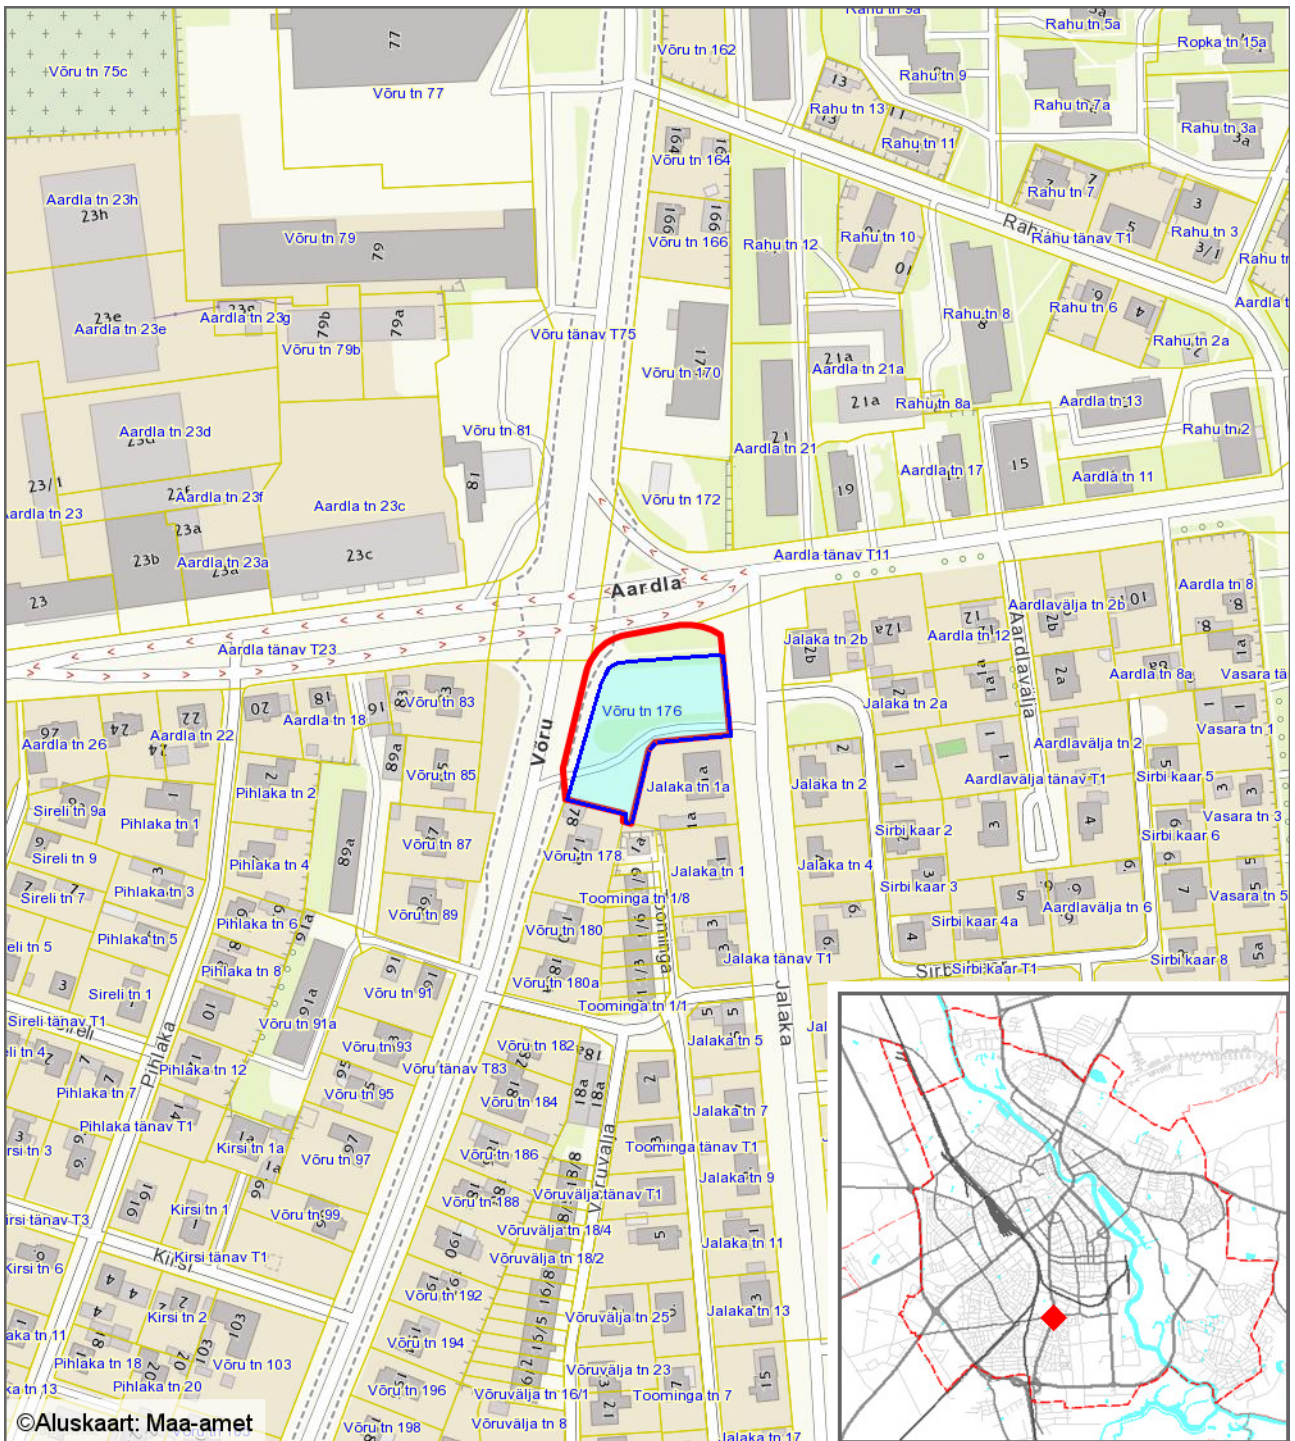

Asendiplaan  
Võru tn 176  
1 : 3000



Leppemärgid

-  Krundi piir
-  Moodustatava katastriüksuse piir

Koostas: **Taavi Pedaja**  
Kuupäev: **22.05.2017**