


Võru tn 176

1 : 1000

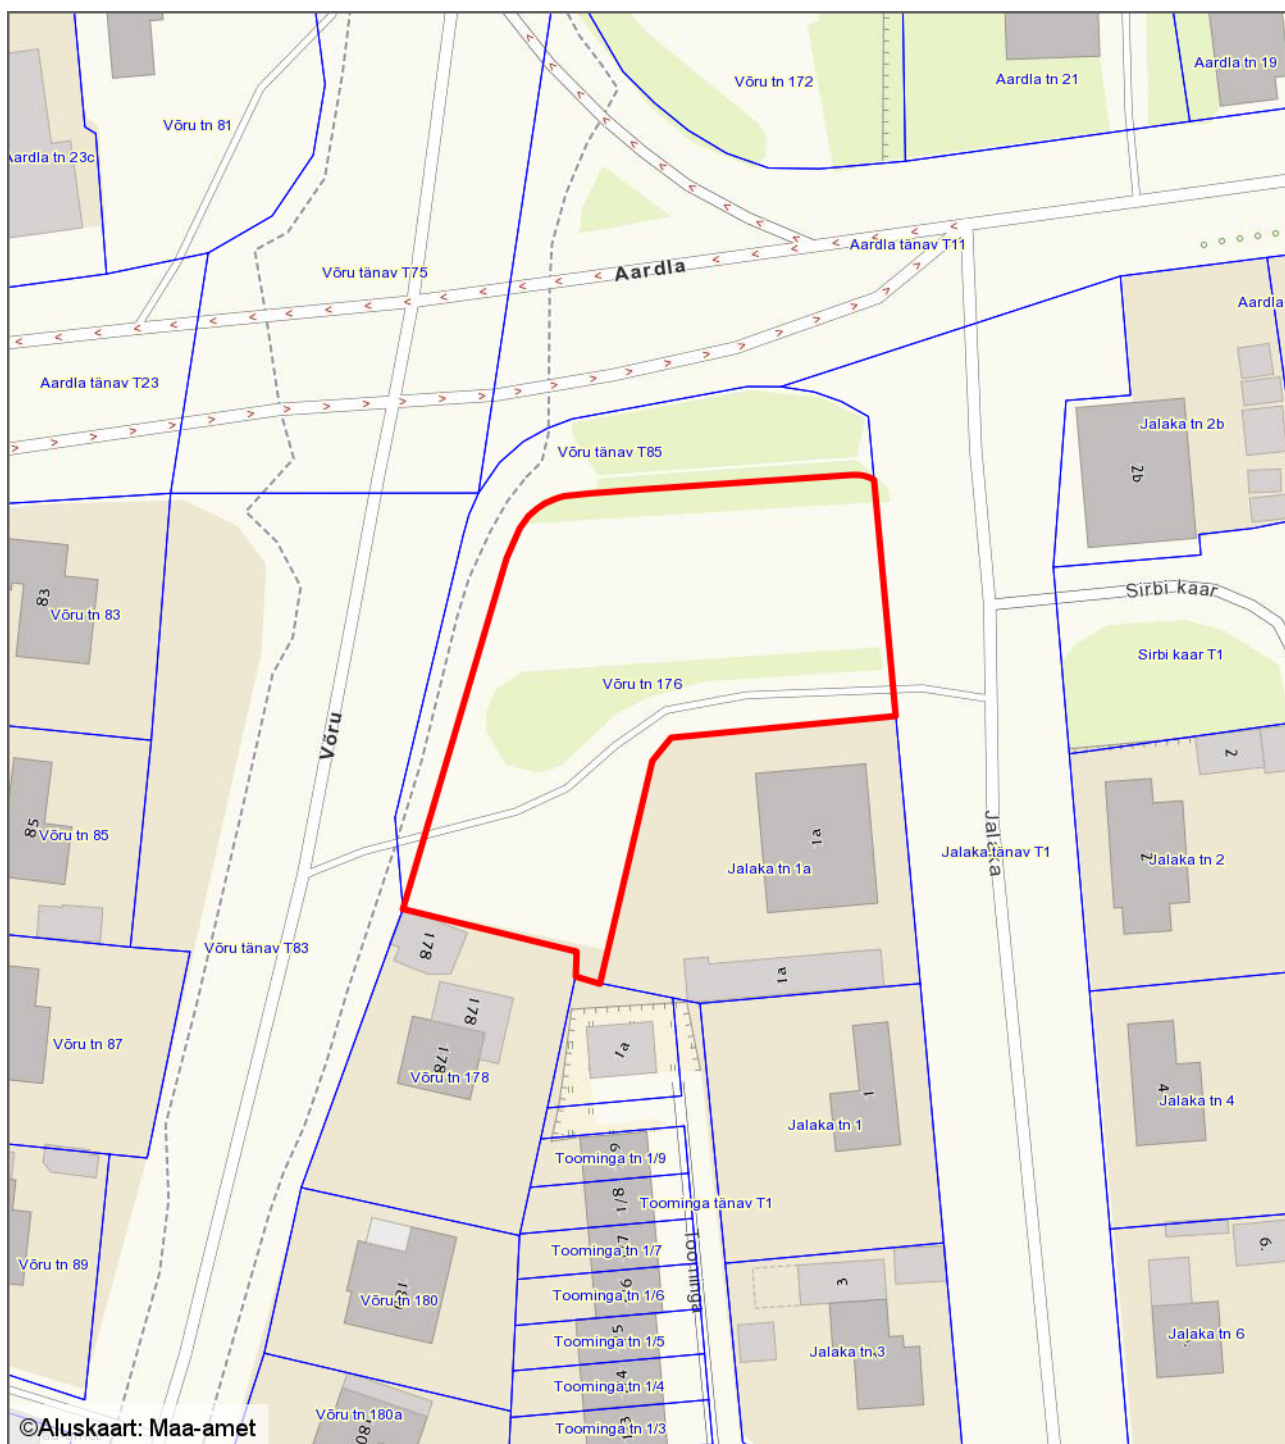

©Aluskaart: Maa-amet

— - krundi piir
2423 m² - pindala

Koostas: **Riina Jaani**
Kuupäev: **14.09.2017**