


Paigaldatav betoonkivi kaldega hoonest eemal

Vihmaveetoru
Betonrenn vihmaveetoru kohal

Paigaldatav betoonkivi kaldega hoonest eemal

VS-1 U=0,17Wm²/K
Välisviimistlus krohv (värv vt vaated)
Soojuslus EPS120 200mm λ=0,034
Olemasolev soklikonstruktsioon, telliskivi õhukahvaga
Krohv
Siseviimistlus

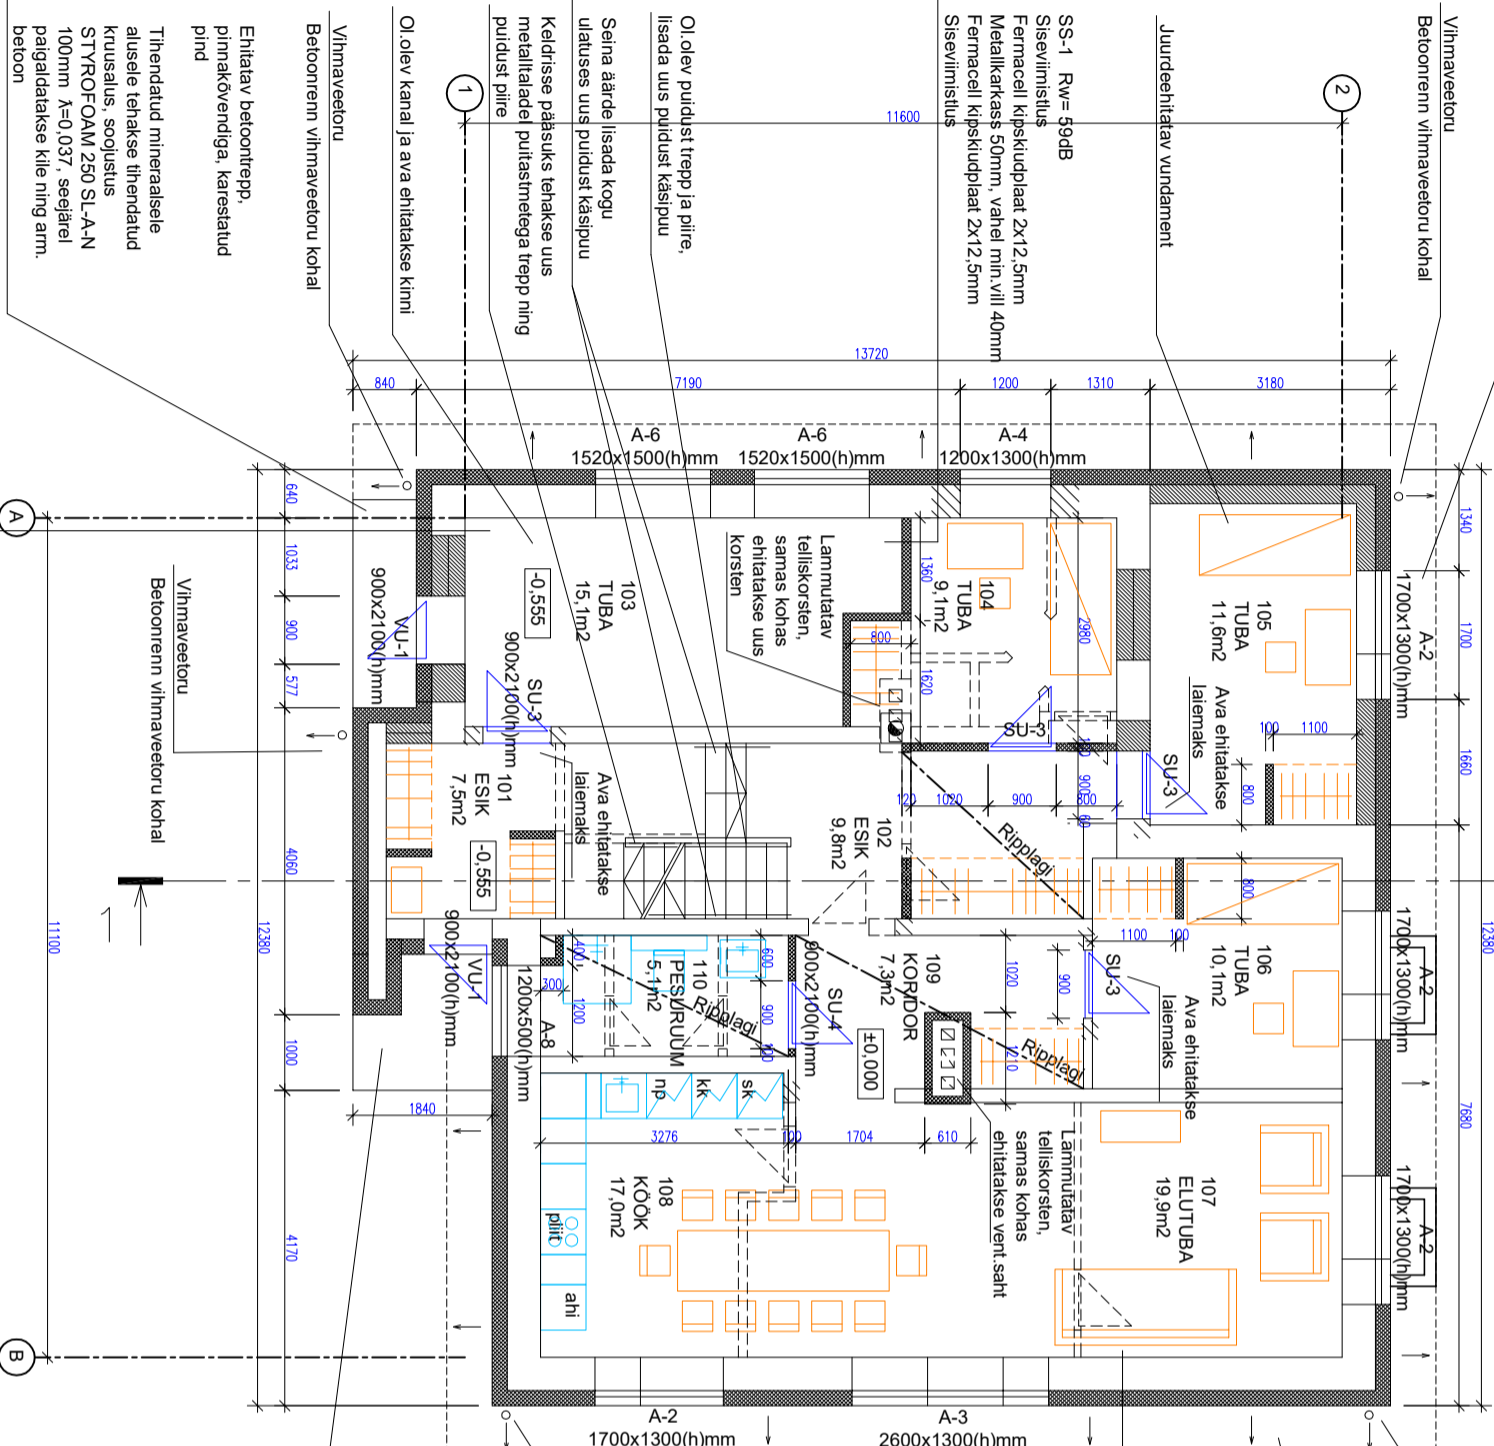

ESIMENE KORRUS

VS-2 U=0,15Wm²/K
Välisviimistlus vertikaalne laudis (värv vt vaated)
Tulestõkkeplaat 13mm λ=0,032
Puitkarkass, vahel min vill 200mm λ=0,033
Olemasolev seinakonstruktsioon
Krohv
Siseviimistlus

RUUMIDE INFOTABEL

RUUMI NIMETUS	RUUMI SUURUS M ²
ESIK	7,5
ESIK	9,8
TUBA	16,1
TUBA	8,1
TUBA	11,6
TUBA	10,1
ELUTUBA	19,9
KÖÖK	17,0
KORIDOR	7,3
PESURUUM	5,1
ESIMENE KORRUS KOKKU	112,5
ELAMU KOKKU	296,8

- OLEMASOLEV KONSTRUKTSIOON
- LAMMUTATAV KONSTRUKTSIOON
- UUS AVA
- EHTITAV SEIN VÕI KINNIEHTITAV AVA

EHITUSTOODE LIK

REK

OBJEKT JA ADRRESS

ELAMU OSALINE LAENDAMINE
JA FASSAADI SOOJUSTAMINE
KURE 10 TARTU

TELLIA

TARTU LINNAVALITSUS

JOOINISE NIMI

ESIMENE KORRUS

TOONNR	PROJ. STAADIUM	KUUPÄEV	MÕÕTKAVA
T-33/2017	EP	7.11.2017	1:10

FAILI NIMI

kure10_EP.dwg

JOOINISE NNR

LEHT-3

00 VÕLULUT

Õpetaja 9 TARTU 51003;
reg nr EP10881013-0001;
17.02.2003.
tel 51 88 340
vedu@hct.ee

arh.

PRIIT LÕHMUS