

MÄRKUSED:

KÕIK MÕÕDUD KONTROLLIDA JA TÄPSUSTADA KOHAPÄEL ENNE TÕÖDE TEOSTAMIST!
KONSTRUKTIIVSE LAHENDUSE KOHTA TULEB KOOSTADA TÕUJOOONISED.





ERINEVUSED JOONISTEL JAVÕI SELETUSKIRJAS TULEB TÄPSUSTADA PROJEKTI AUTORIGA.

EHTIJA PÕOLIT KONTROLLIDA KÕIGI MATERJALIDE VALALIKE SERTIFIKAATIDE OLEMASOLU.

KÕIK MATERJALID PAIGALDADA VASTAVALT TOOTJAFIRMA ETTEKIRJUTUSTELE.

MATERJALIDE ASENDUSED KOOSKÕLASTADA PROJEKTI AUTORIGA.

KOMMUNIKATSIOONI TORUDE JA AVADE ASUKOHAID TÄPSUSTADA!

-  OLEMASOLEV KONSTRUKTSIOON
-  LAMMUTATAV KONSTRUKTSIOON
-  UUS AVA
-  EHTITATAV SEIN VÕI KINNIEHTITATAV AVA

NR	KUUPÄEV	NIMI	SELETUS

EHTIJUSTOODE LIIK
REK

OBJEKT JA ADRRESS
**ELAMU OSALINE LAENDAMINE
JA FASSAADI SOOJUSTAMINE
KURE 10 TARTU**


TELLIA
TARTU LINNAVALITSUS

JOONISE NIMI
ESIMENE KORRUS

TOONR	PROJ. STAADIUM	KUUPÄEV	MÕÕTKAVA
T-33/2017	EP	7.11.2017	1:10
FAILINIMI	kure10_EP.dwg	JOONISE NR	LEHT-4



arh. **PRIIT LÕHMUS**

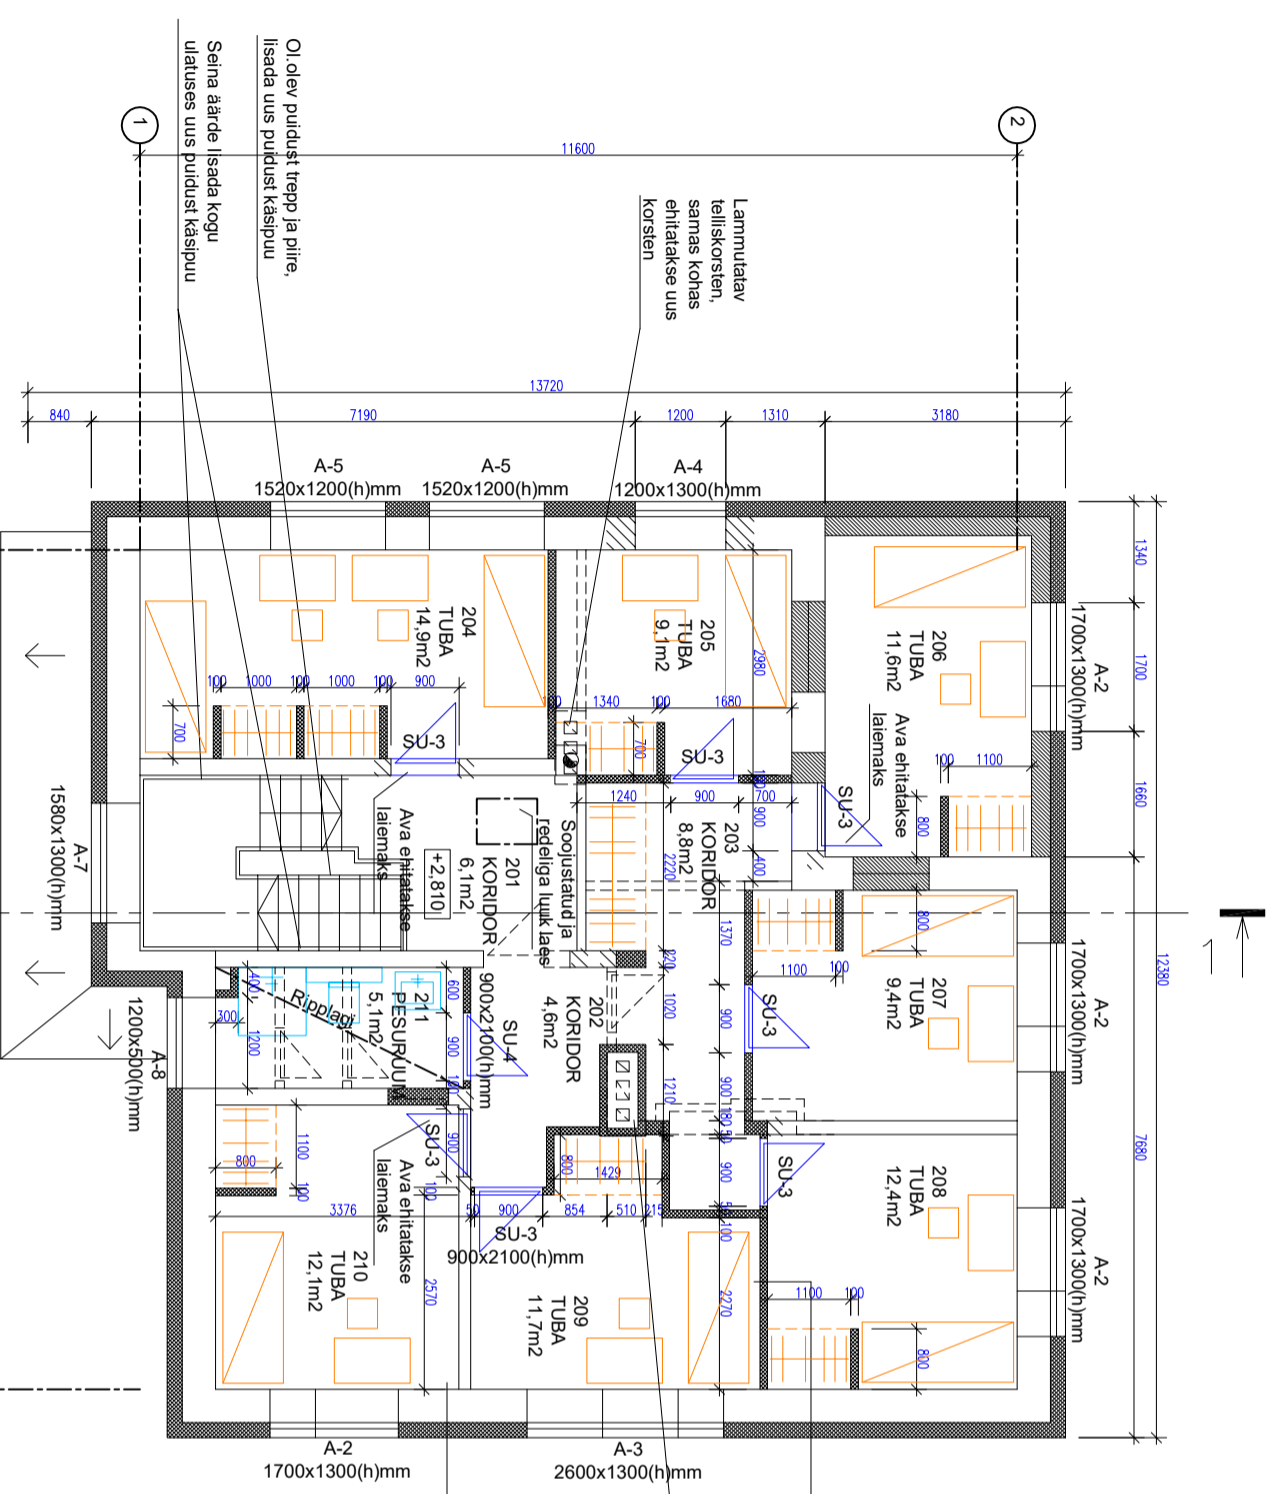

RUUMIDE INFOTABEL

RUUMI NIMETUS	RUUMI SUURUS M²
KORIDOR	6,1
KORIDOR	4,6
KORIDOR	8,8
TUBA	15,9
TUBA	8,1
TUBA	11,6
TUBA	9,4
TUBA	12,4
TUBA	11,7
TUBA	12,1
PESURUUM	5,1
TEINE KORRUS KOKKU	105,8
ELAMU KOKKU	296,8

TEINE KORRUS