

X=6474900

Y=696700


Jaamamõisa tn 26
79515:001:0010

Jaamamõisa tänav T30
79501:002:0558

Jaamamõisa tn 24
79515:001:0011

TINGMÄRGID

- 33.4 projekteeritud kõrgused
- 33.5 projekteeritud kõrgused
- 45.8 ligikaudsed olemasolevad kõrgused
- 34.00 projekteeritud maapinna kõrgus
- 32.34 olemasolev maapinna kõrgus
- e 45.13 uus restkaev kaane kõrgusega

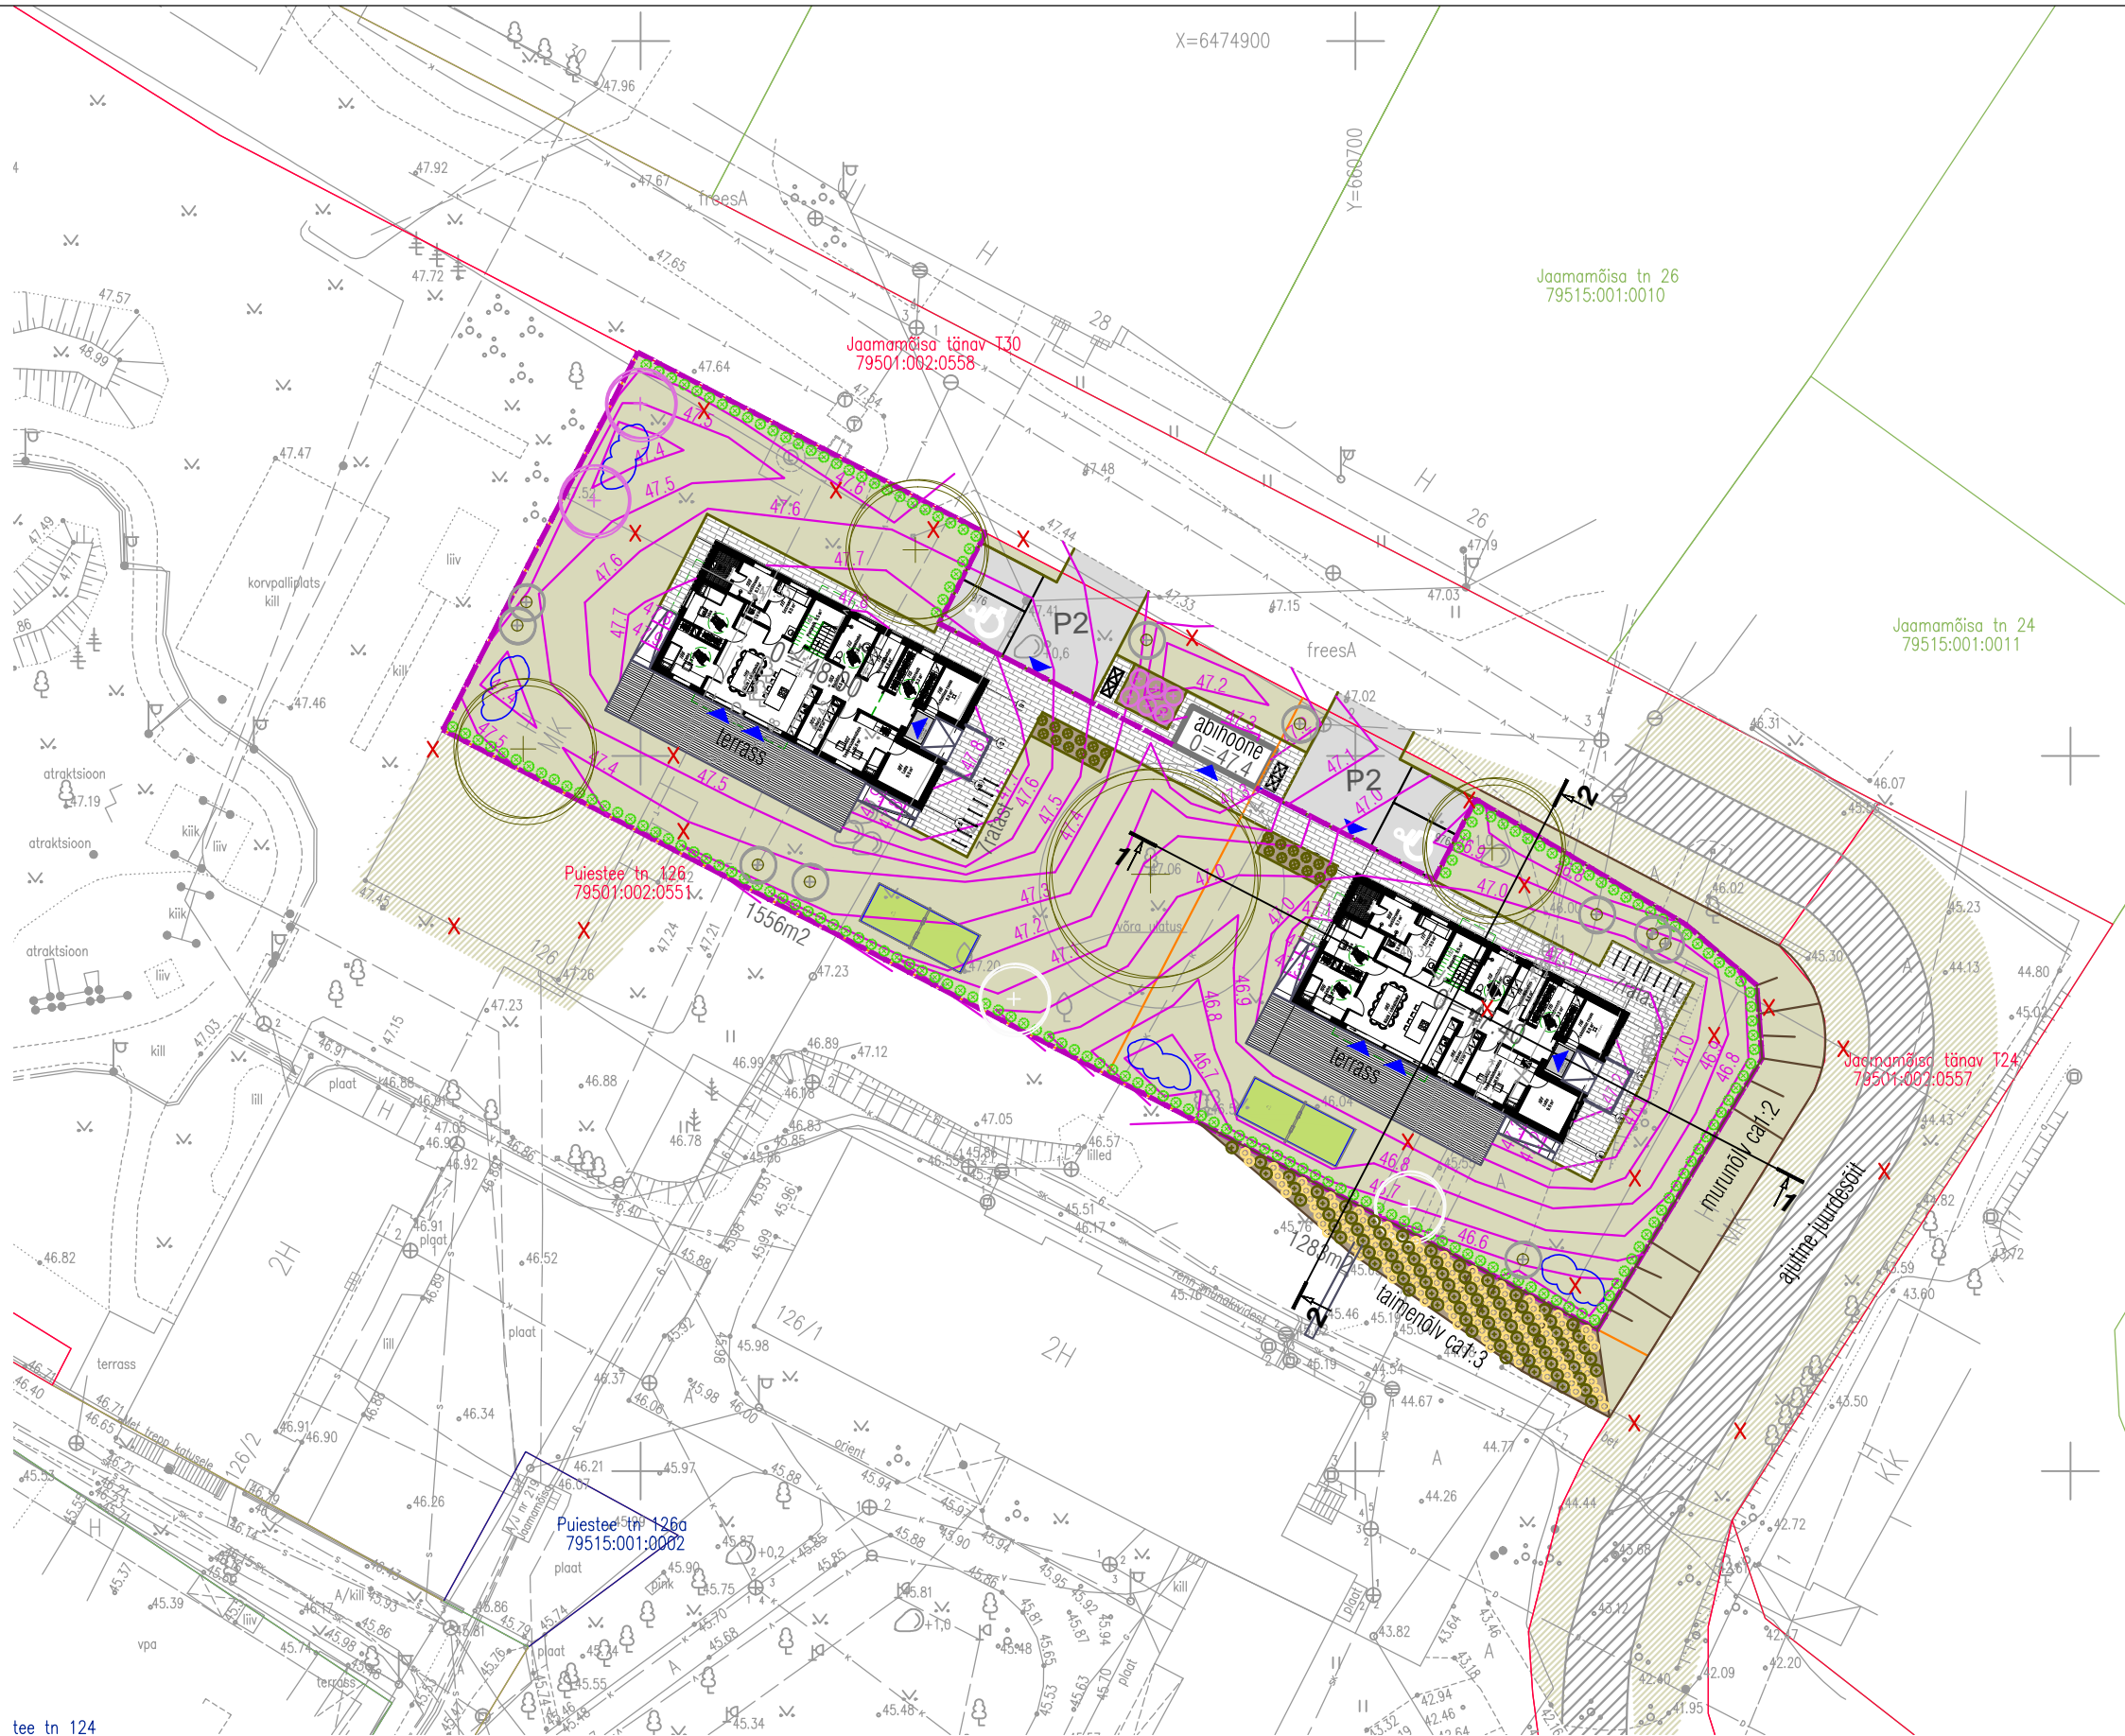

Puiestee tn 126
79501:002:0551

Jaamamõisa tänav T24
79501:002:0557

Puiestee tn 126
79515:001:0002

tee tn 124