
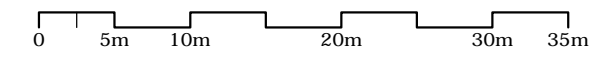



# Leppemärgid

- ■ ■ ■ ■ ■ ■ ■ ■ ■ Planeeringuala piir
- Planeeritavad kinnistu piirid
- Olemasolevad kinnistute piirid
- ▨ Planeeritav hoonestusala
- ▭ Suurim lubatud ehitusalune pind
- ▨ Perspektiivne tänavalaienduskoridor
- ▨ Võimalik jalgrattaparkla ala
- Planeeritavad asfaltkattega teed ja platsid
- Planeeritav jalgtee
- ▨ Olemasolev asfaltkattega sõidutee
- ⊕ Võimalik kõrghaljastuse asukoht
- Juurdepääs krundile
- × × × Olemasolev kasutusest maas trass
- Olemasolev kõrgpinge kaabel
- Olemasolev madalpinge kaabel
- Olemasolev sidekaabel
- Olemasolev kanalisatsioonitrass
- Olemasolev sadevee kanalisatsioonitrass
- Olemasolev veetrass
- Olemasolev gaasitrass
- × × × Olemasolev likvideeritav trass
- OÜ Altren Projekt töö nr. VK-16/7 projekteeritav veetrass
- OÜ Altren Projekt töö nr. VK-16/7 projekteeritav kanalisatsioonitrass
- OÜ Altren Projekt töö nr. VK-16/7 projekteeritav sadeveekanalisationitrass
- Planeeritav sidetrass
- Planeeritav soojatrass
- Planeeritav veetrass
- Planeeritav kanalisatsioonitrass
- Planeeritav sadeveekanalisationitrass
- Planeeritav elektrikaabel
- Planeeritav elektri liitumiskilp
- ⊕ Olemasolev hüdrant

## MÄRKUSED

1. Käesoleva detailplaneeringu seletuskiri ja joonised on lahutamatud ning neid tuleb käsitleda kokkukuuluvatena
2. Joonise alusplaanina on kasutatud Wew OÜ (töö nr:GEO-222-15) poolt novembris 2015 möödistanud geodeetil alusplaan täpsusastmega 1:500.

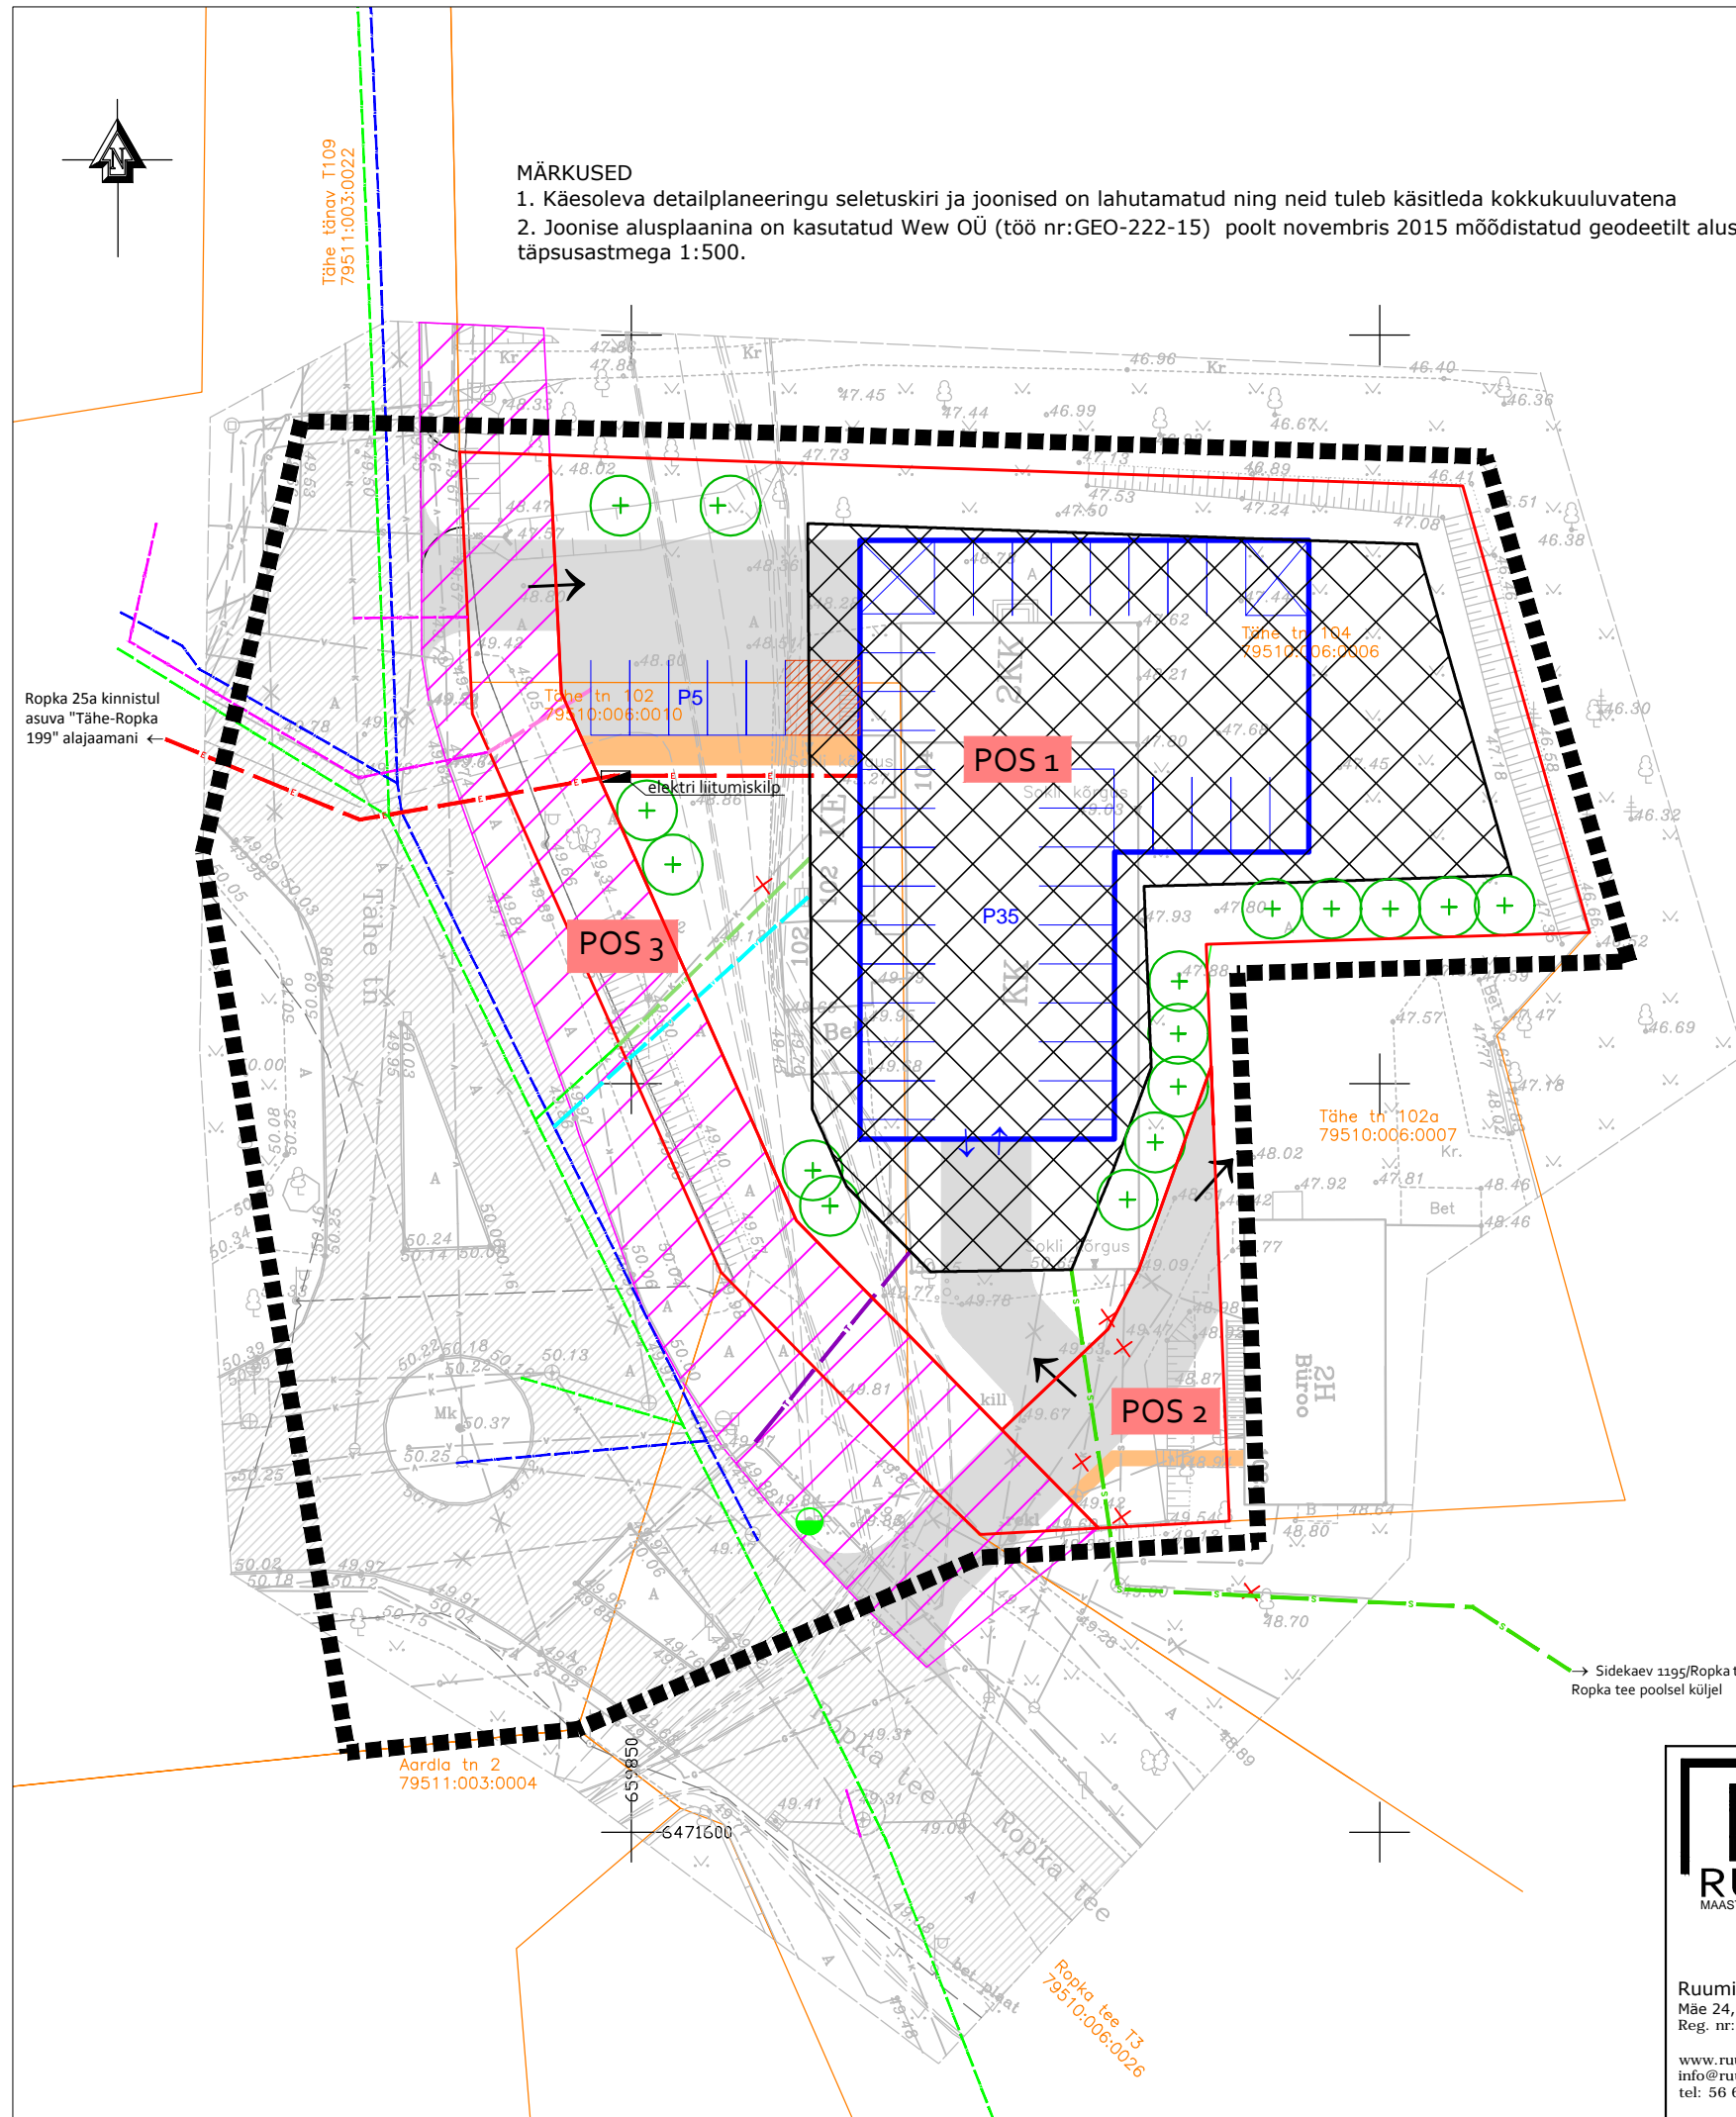

 <p><b>RUUMI</b> MAASTIKUARHITEKTUUR</p>	Töö nimetus: Tähe tn 102 ja Tähe tn 104 kruntide detailplaneering		Joonis: Tehnovõrgud		
	Asukoht: Tartu linn, Tartumaa		Töö number: 07102015		
Huvitatud isik: Asotex Consult OÜ		Planeerija: Priit Paalo		Mõõtkava: M 1:500	
Planeerija: Priit Paalo		Allkiri:		Formaat: A3	
Ruumi Grupp OÜ Mäe 24, 51008 Tartu Reg. nr: 12042771		www.ruumi.ee info@ruumi.ee tel: 56 609 144		Joonise nr: 5/7	
				Kuupäev: 12.01.2017	