
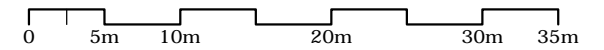


Leppemärgid

- Planeeringuala piir
- Planeeritavad kinnistu piirid
- Olemasolevad kinnistute piirid
- ▨ Planeeritav hoonestusala
- Suurim lubatud ehitusalune pind
- ▨ Perspektiivne tänavalaienduskoridor
- ▨ Võimalik jalgrattaparkla ala
- Planeeritavad asfaltkattega teed ja platsid
- Planeeritav jalgtee
- ▨ Olemasolev asfaltkattega sõidutee
- ⊕ Võimalik kõrghaljastuse asukoht
- Juurdepääs krundile
- Olemasolev kasutusest maas trass
- Olemasolev kõrgpinge kaabel
- Olemasolev madalpinge kaabel
- Olemasolev sidekaabel
- Olemasolev kanalisatsioonitrass
- Olemasolev sadevee kanalisatsioonitrass
- Olemasolev veetrass
- Olemasolev soojatrass
- Olemasolev gaasitrass
- Olemasolev likvideeritav trass
- Olemasolev veetrass
- Olemasolev kanalisatsioonitrass
- Olemasolev sadeveekanalisationitrass
- Planeeritav sidetrass
- Planeeritav soojatrass
- Planeeritav veetrass
- Planeeritav kanalisatsioonitrass
- Planeeritav sadeveekanalisationitrass
- Planeeritav elektrikaabel
- Olemasolev madalpinge õhuliin
- Planeeritav elektri liitumiskilp
- Olemasolev hüdrant
- Vajadusel ümbertõstetav olemasolev elektrikaabel
- Vajadusel ümbertõstetava elektrikaabli uus paiknemine
- ÖP Planeeritav õlipüüdur
- SPM Planeeritav sadevee puhvermahuti

MÄRKUSED

1. Käesoleva detailplaneeringu seletuskiri ja joonised on lahutamatud ning neid tuleb käsitleda kokkukuuluvatena
2. Joonise alusplaanina on kasutatud Wew OÜ (töö nr:GEO-222-15) poolt novembris 2015 mõeldatud geodeetil alusplaani täpsusastmega 1:500.
3. Olemasolevad elektrikaablid tuleb ümber tõsta, kui need jäävad ette hoonele. Kaablite peale ehitada ei tohi.

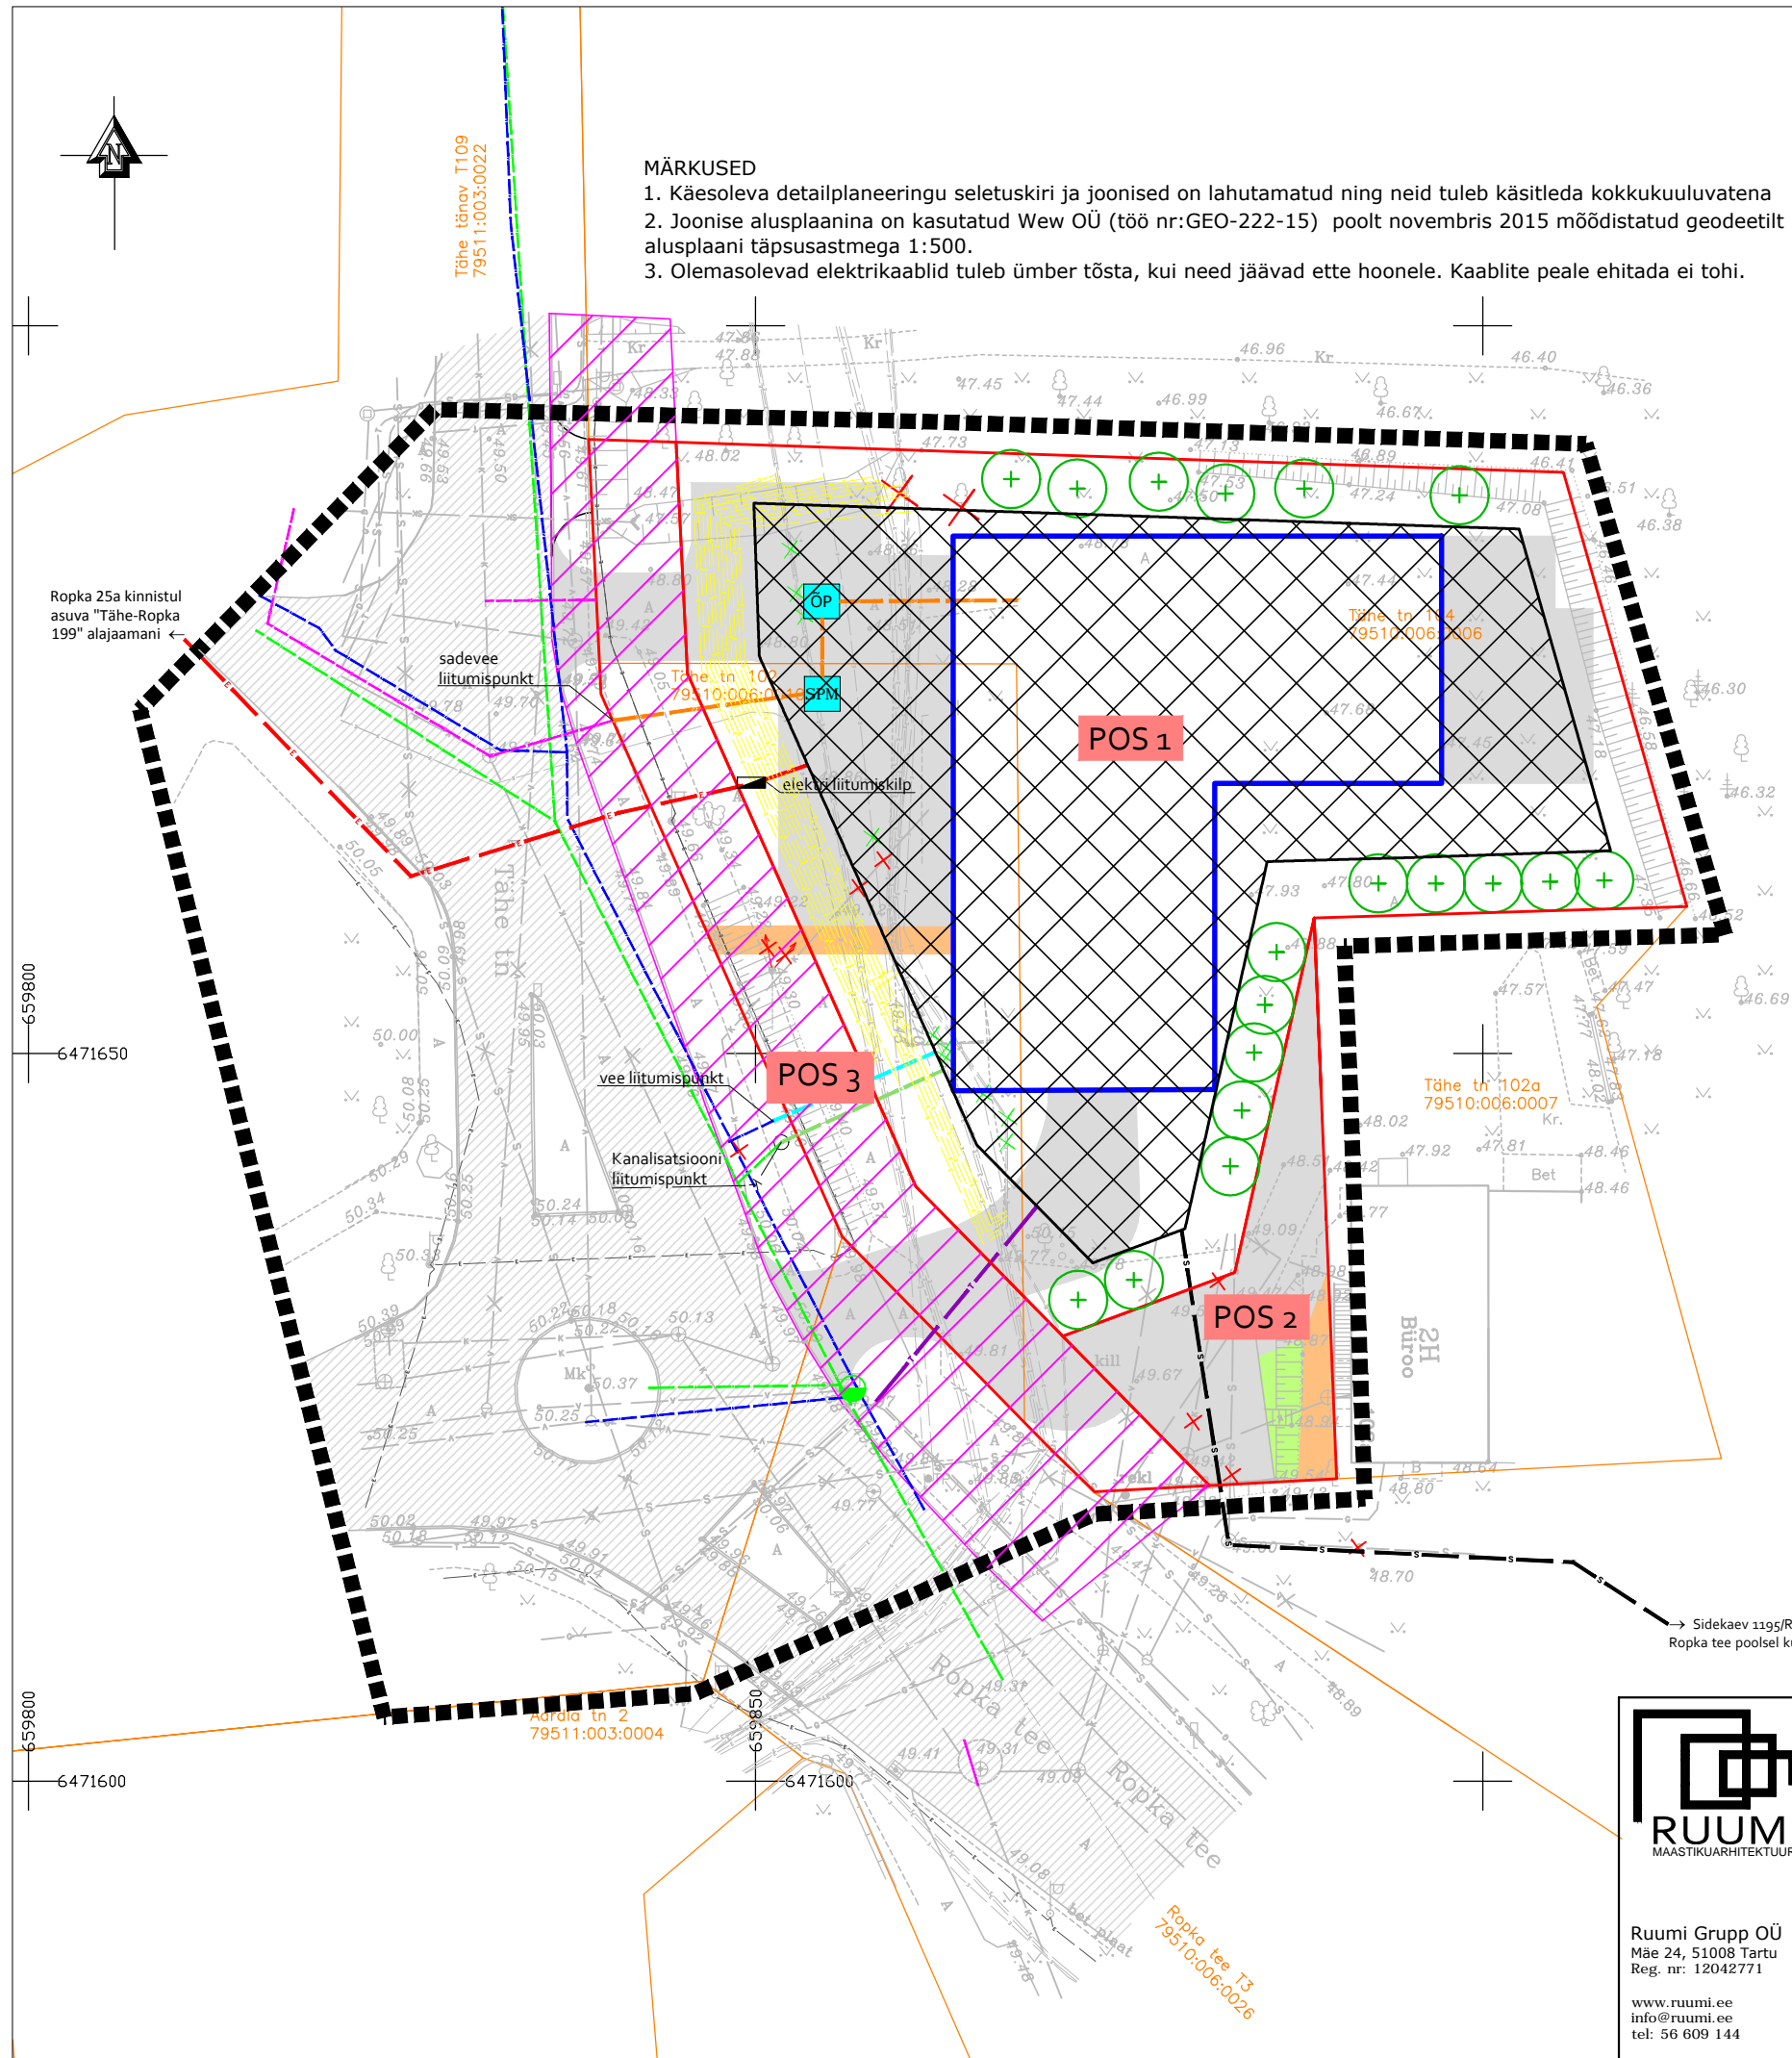

RUUMI
MAASTIKUARHITEKTUUR

Ruumi Grupp OÜ
Mäe 24, 51008 Tartu
Reg. nr: 12042771

www.ruumi.ee
info@ruumi.ee
tel: 56 609 144

Töö nimetus: Tähe tn 102 ja Tähe tn 104 kruntide detailplaneering	Joonis: Tehnovõrgud
Asukoht: Tartu linn, Tartumaa	Töö number: 07102015
Huvitatud isik: Asotex Consult OÜ	Mõõtkava: M 1:500
Planeerija: Priit Paalo	Formaat: A3
Allkiri:	Kuupäev: 16.10.2017
	Joonise nr: 5/7