


# Kinnistute piiride muutmise skeem

1 : 1000

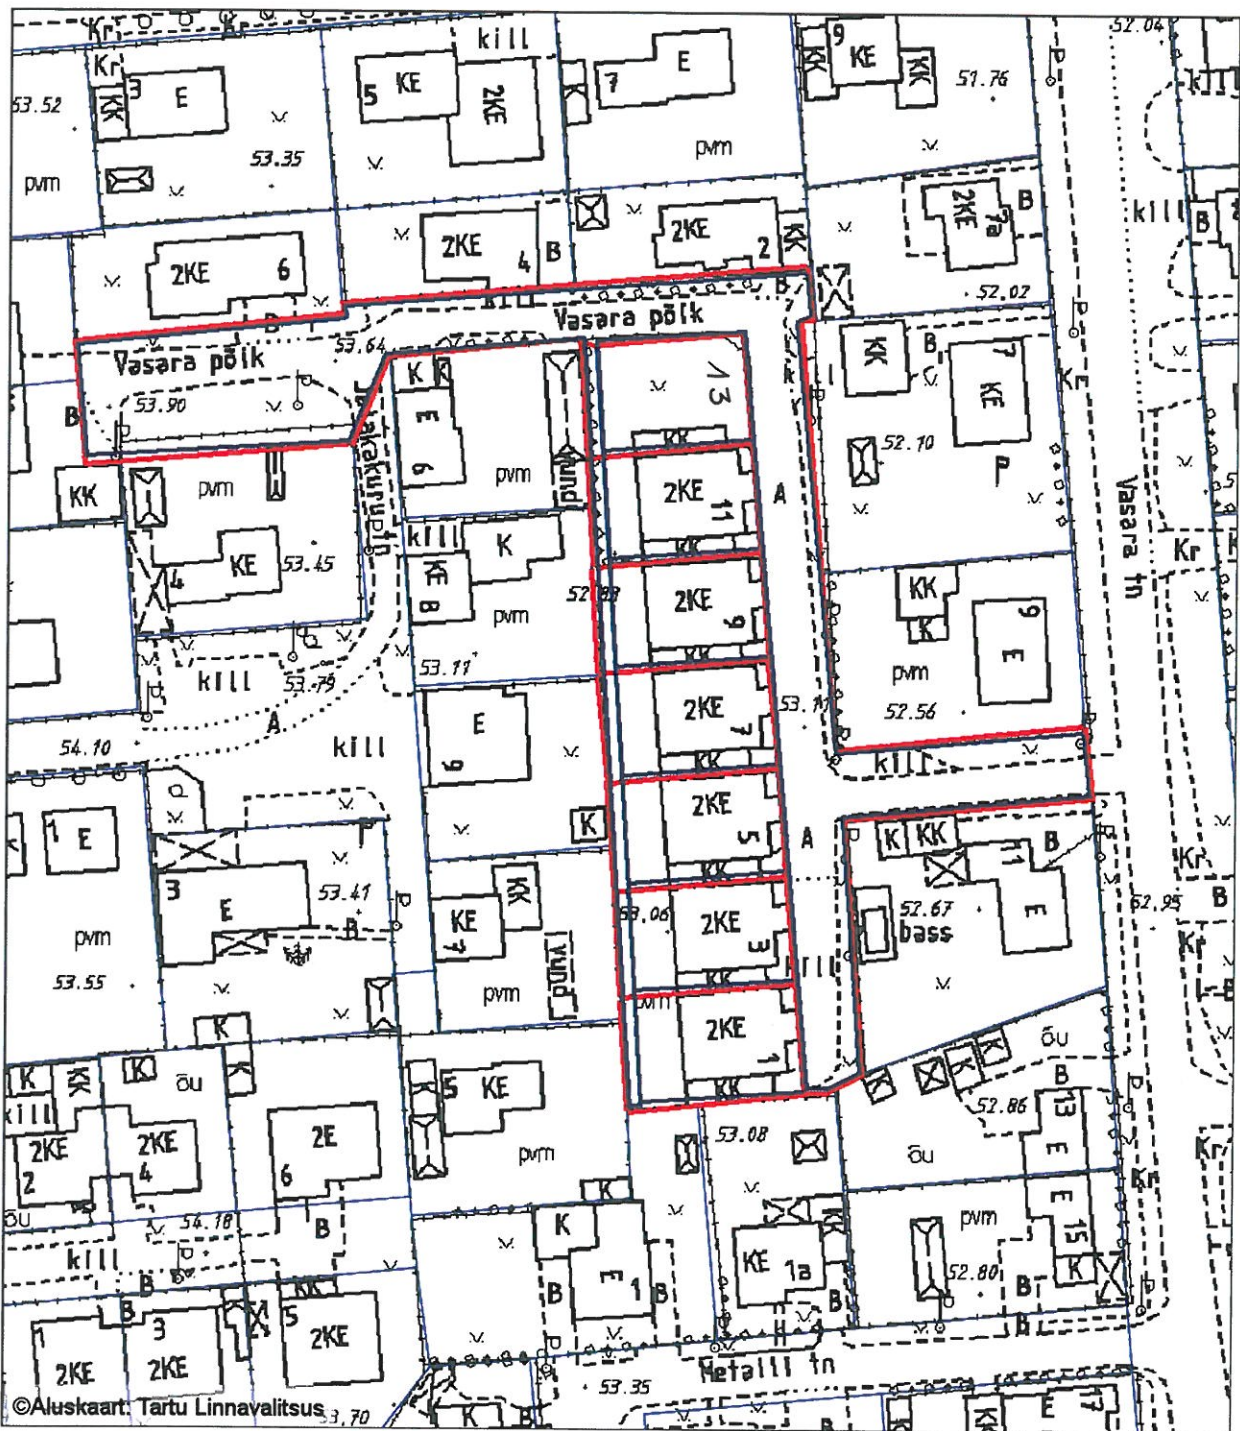

## Leppemärgid

- uus katastriüksuse piir
- olemasolev katastriüksuse piir

Koostas: Kristiina Panov

Kuupäev: 10.04.2018