


Tartu maakond Tartu linn Rõhu küla
Asusilla tee 1
katastriüksuse jagamine

Tartu linnavalitsuse esindaja
...../digitaalalkiri/

M 1:1000

Kuusiku
83101:004:0342

Suur-Saariku
83101:004:0127

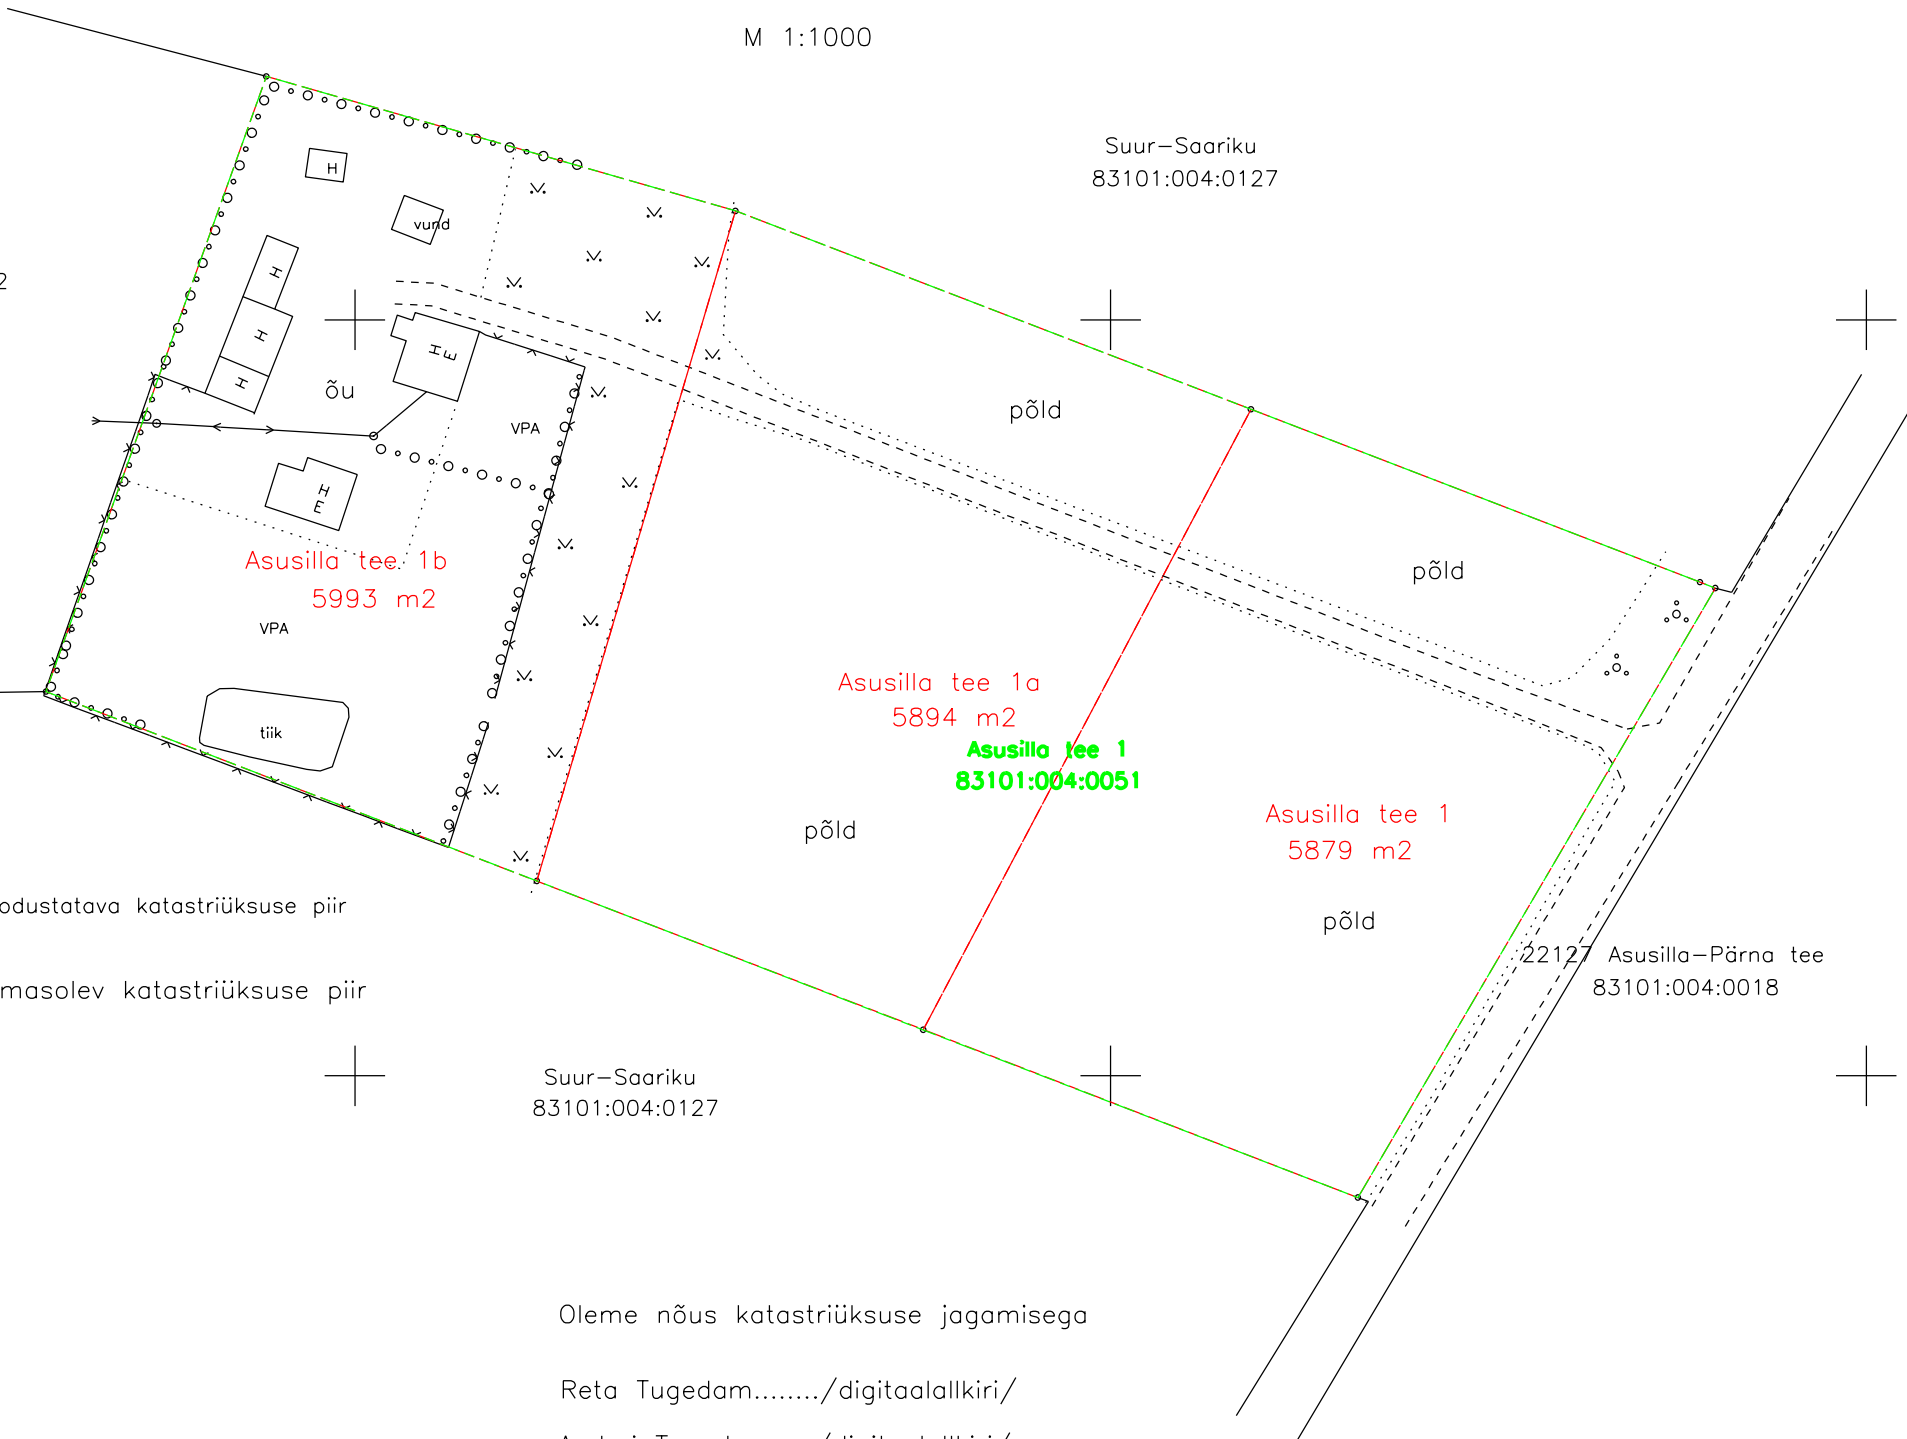

- moodustatava katastriüksuse piir
- olemasolev katastriüksuse piir

Suur-Saariku
83101:004:0127

Oleme nõus katastriüksuse jagamisega
Reta Tugedam...../digitaalalkiri/
Andrei Tugedam...../digitaalalkiri/

15.08.2018

22127 Asusilla-Pärna tee
83101:004:0018

...../digitaalalkiri/
Koostas : maamõõtja Lale Purge
27.07.2018