


Asendiplaan

1 : 3000

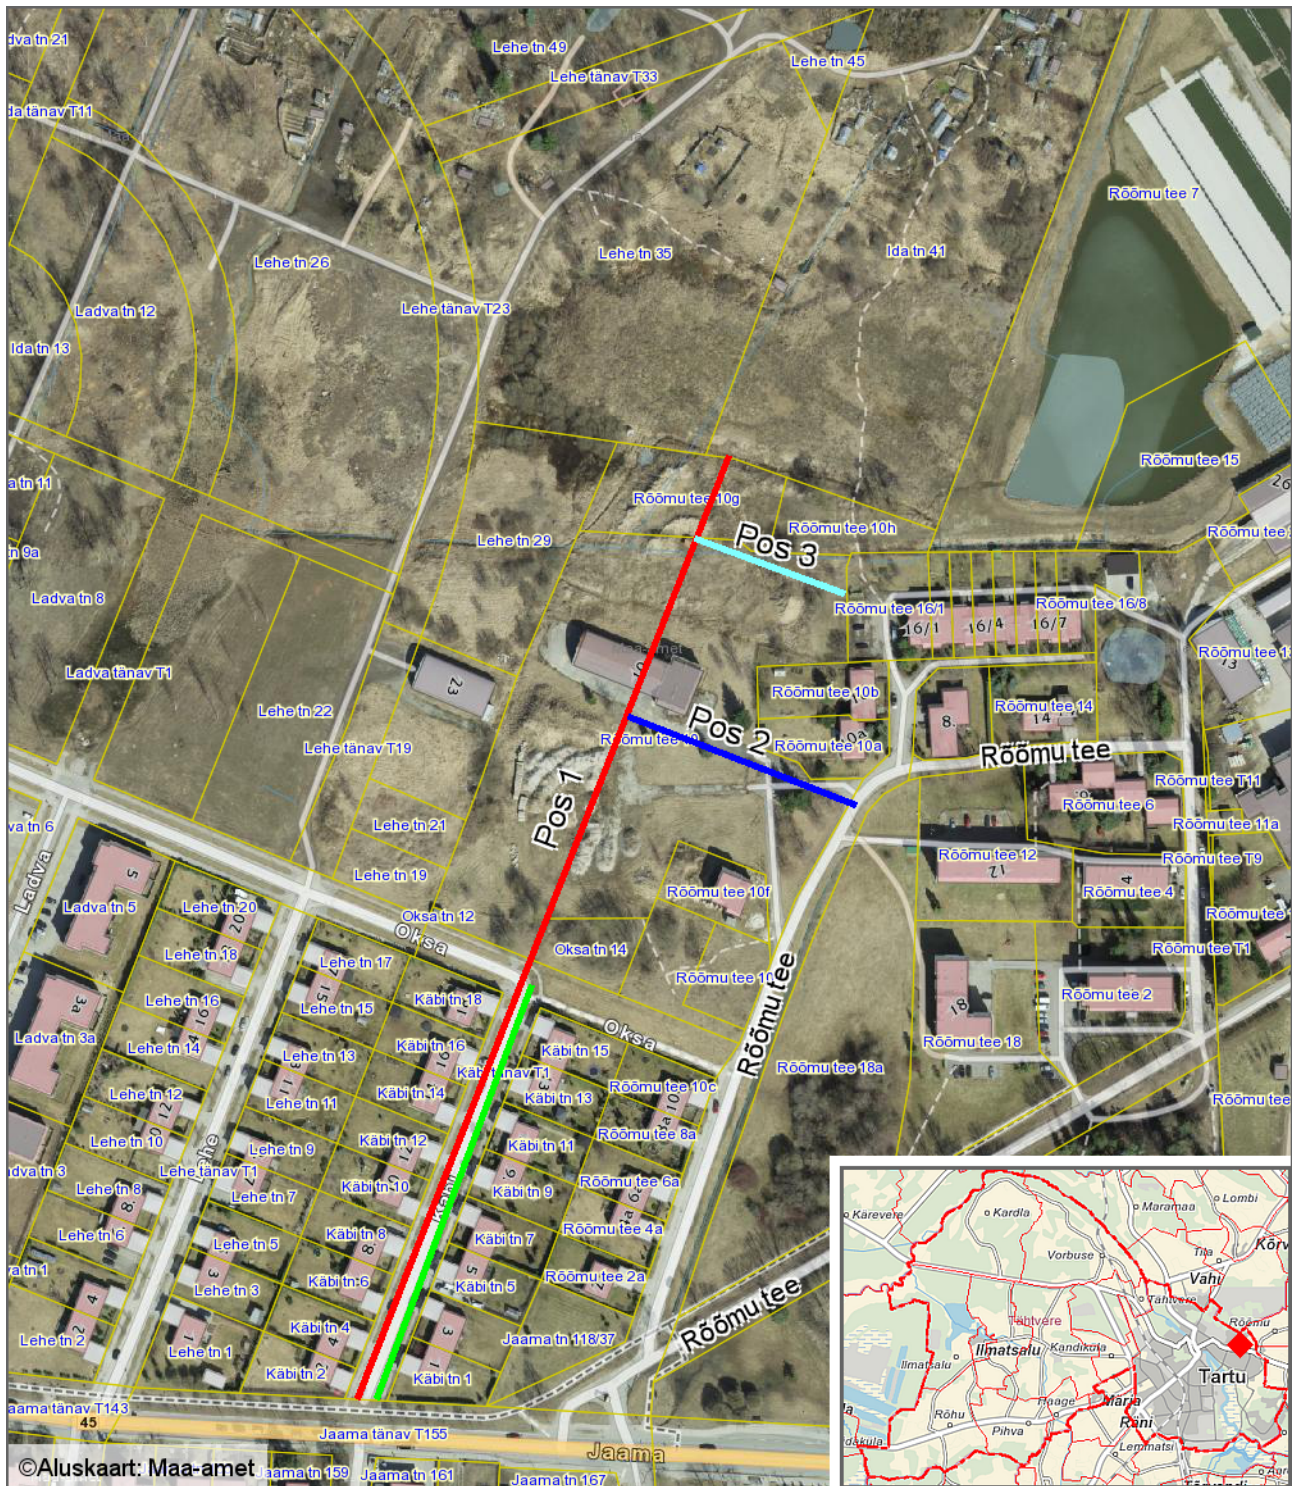

Leppemärgid

- Kabi tänava vana ruumikuju
- Kabi tänava uus ruumikuju Pos 1
- tänav Pos 2
- tänav Pos 3

Koostas: **Taavi Pedaja**

Kuupäev: **03.09.2018**