


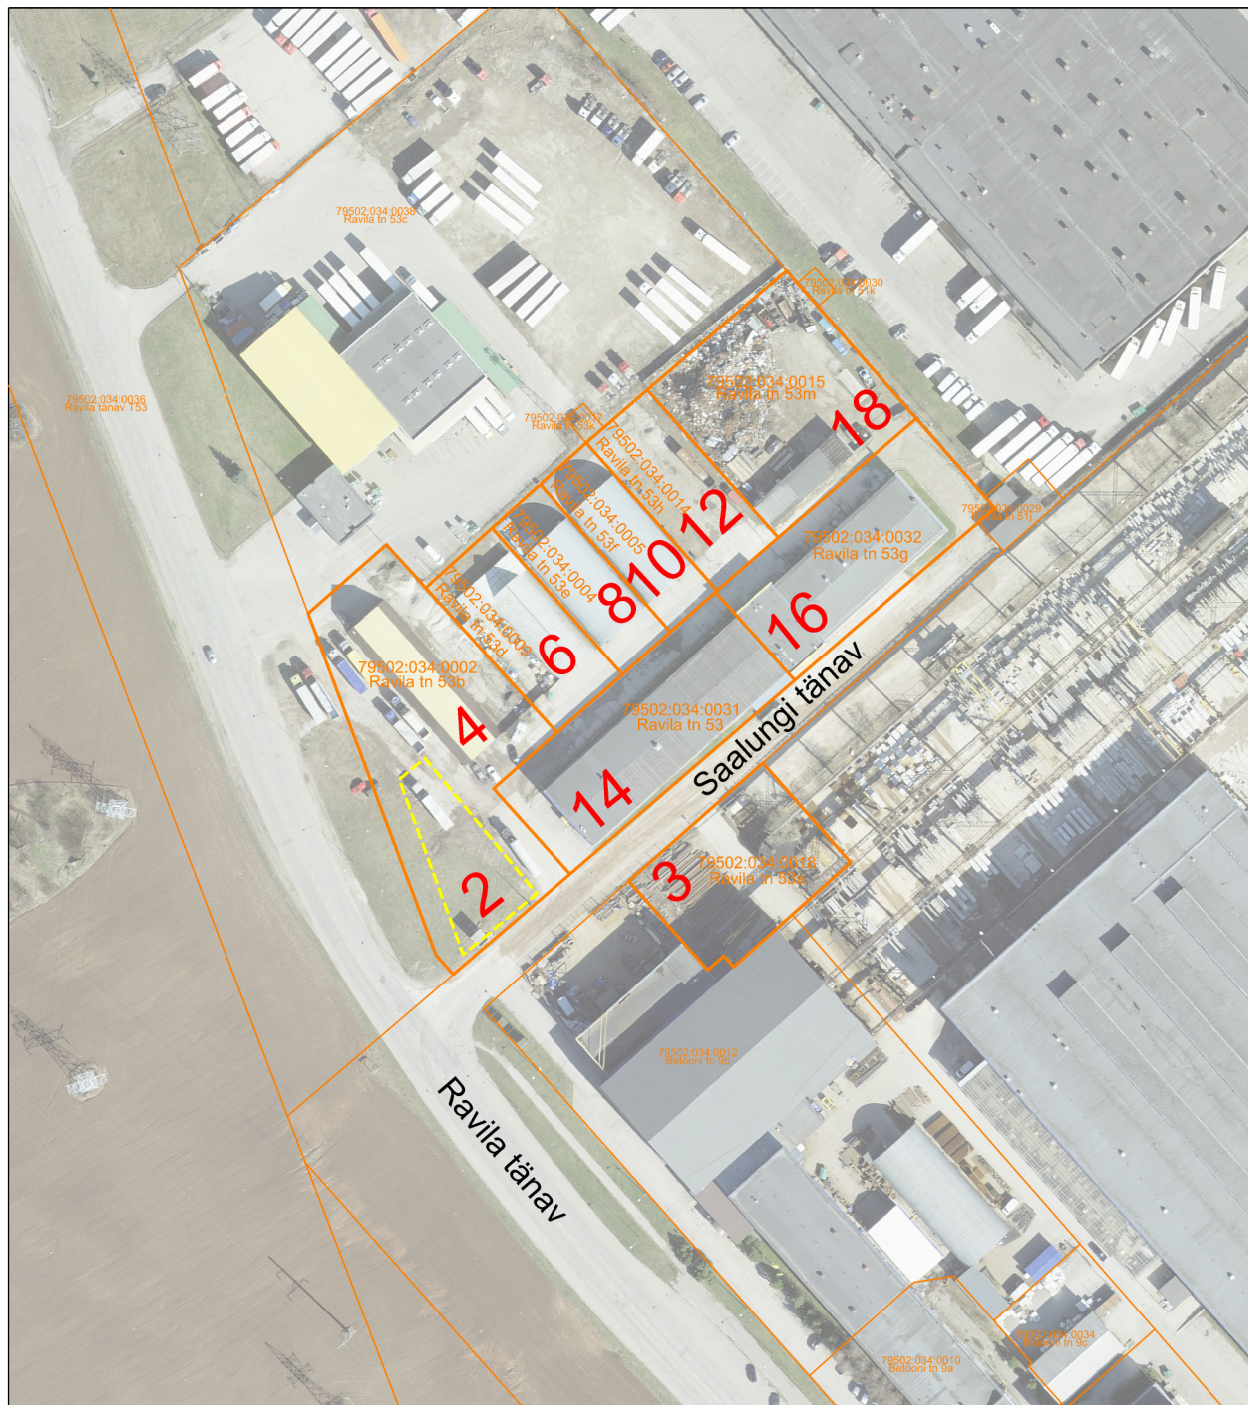

# Adressside muutmise asendiplaan

## Tartu linn, Saalungi tänav

M 1: 2000



-  perspektiivne hoone
-  aadressinumber Saalungi tänava järgi