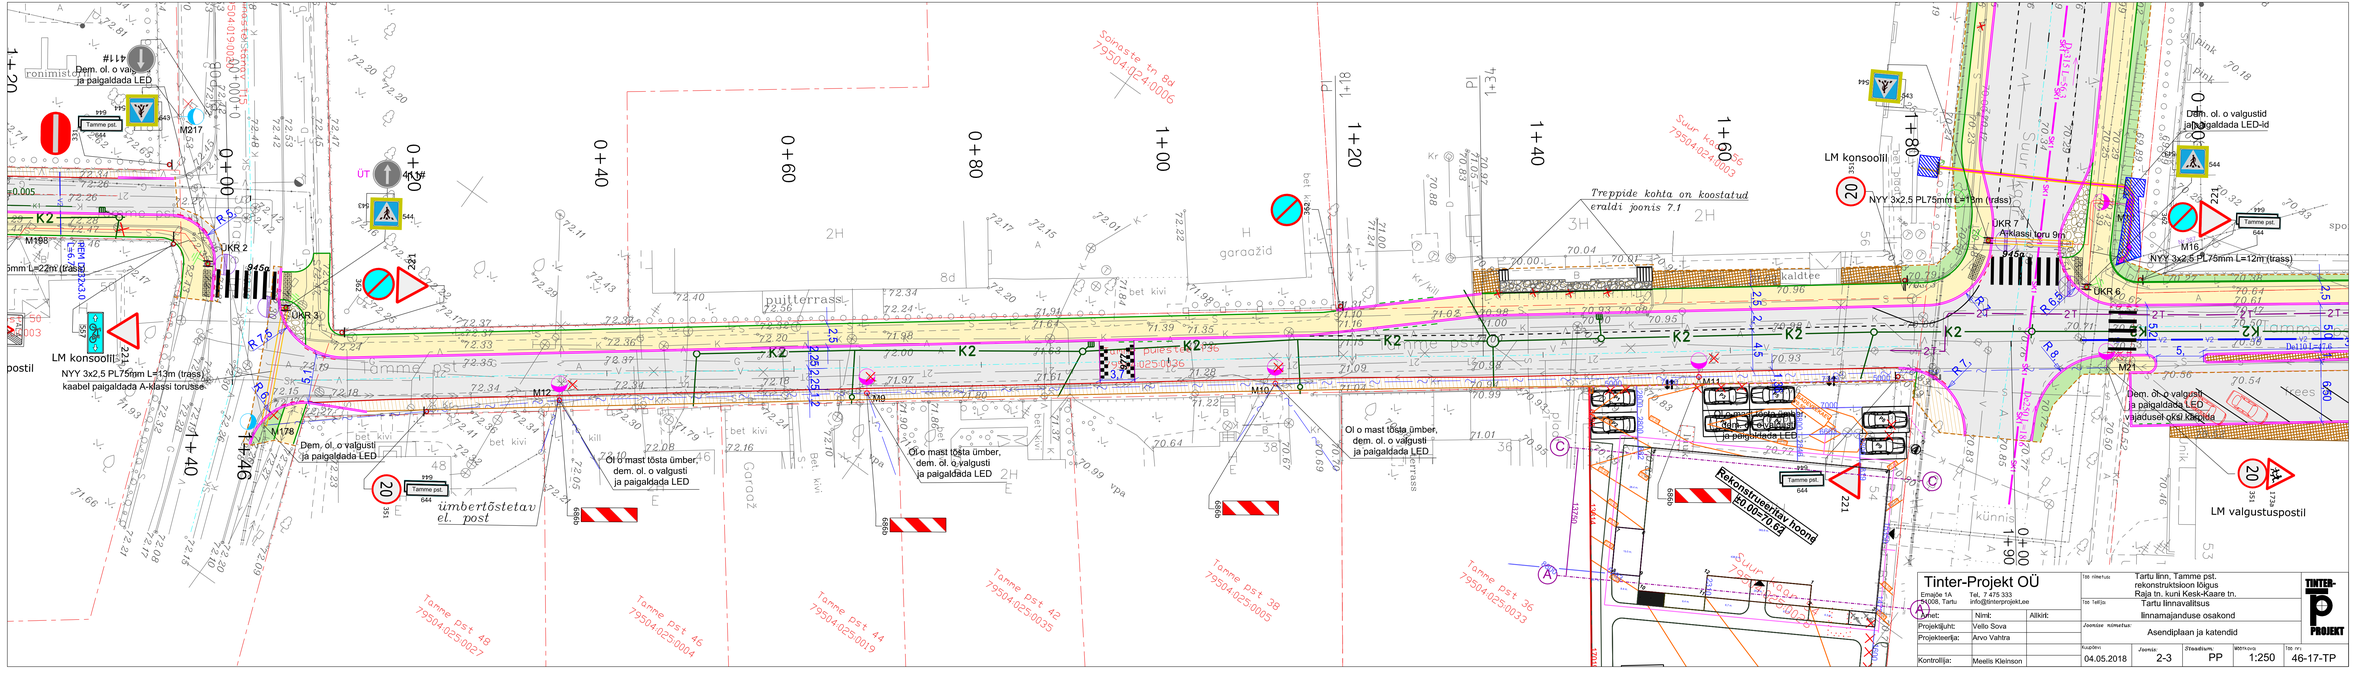

Tinter-Projekt OÜ	Töö nimetus:	Tartu linn, Tamme pst. rekonstruktsioon lõigus Raja tn. kuni Kesk-Kaare tn.	TINTER PROJEKT
Emajõe 1A 54006, Tartu Tel. 7 475 333 info@tinterprojekt.ee	Töö Tellija:	Tartu linnavalitsus	
Ametnik: Nimi: Allkiri:	Joonise nimetus:	linnamajanduse osakond	
Projektijuht: Vello Sova		Asendiplaan ja katendid	
Projekteerija: Arvo Vahtra	Kuupäev:	Joonis:	Staadium:
Kontrollija: Meelis Kleinson	04.05.2018	2-3	PP
	Mõõtkava:	1:250	Töö nr.: 46-17-TP