


Joonis: 1

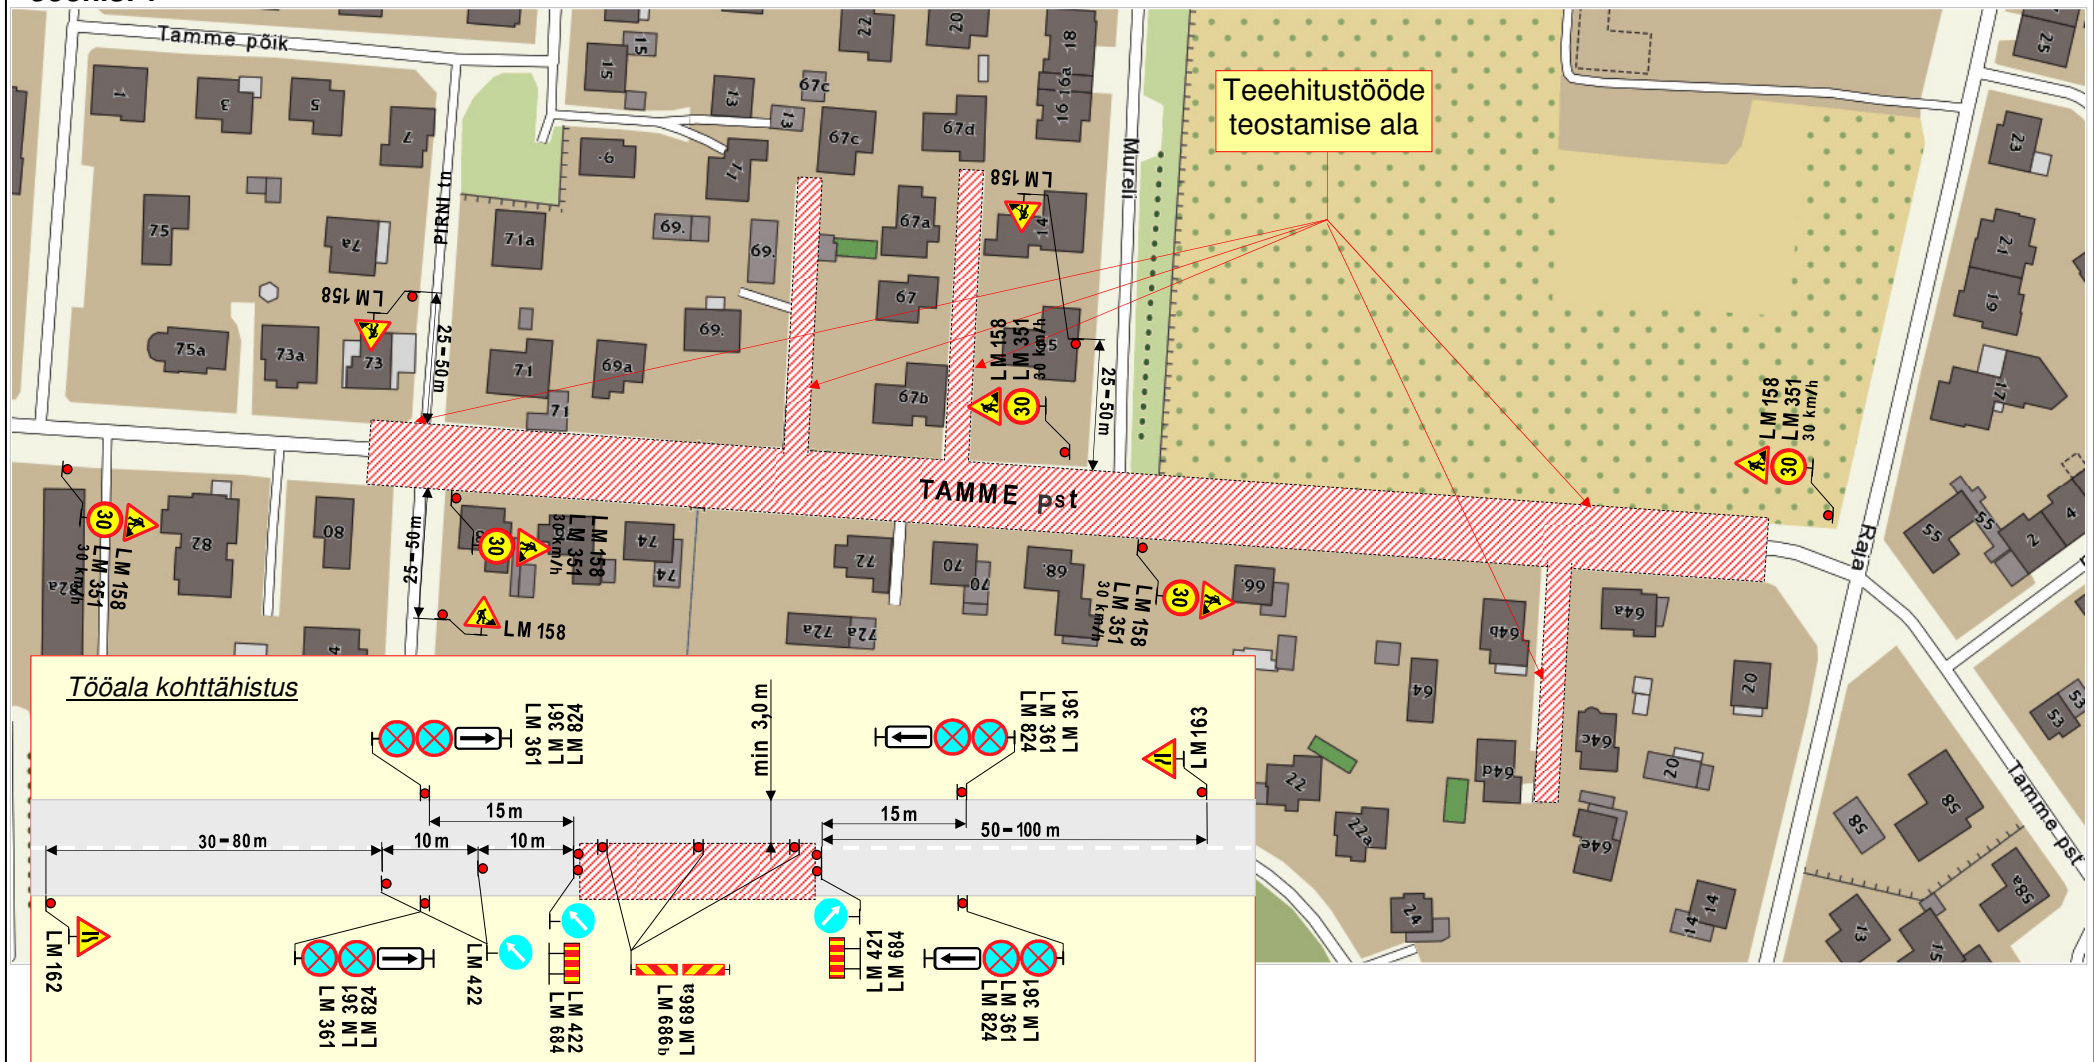

Märkused:

1. Teostatavad tööd: sõidute rekonstrueerimine.
2. Töid teostatakse **kuni 20 m** lõikude kaupa.
3. Sõidukitele võimaldatakse möödasõiduvõimalus tööde alast laiussega **vähemalt 3,0m**.
4. Tagada juurdesõiduvõimalus tööalaga piirnevatele kinnistutele.
5. Joonisel toodud ajutiste liikluskorraldusvahendite paigaldamisel lähtuda majandus- ja taristuministri 13.07.2015 määrusest nr 90 "Liikluskorralduse nõuded teetöödel" ja Maanteeameti peadirektori käskkirjaga nr 0334 29.12.2017 kinnitatud „Riigiteede ajutise liikluskorralduse juhendist“.

OÜ STOPP

Sepa 17 c, Tartu 51013
Tel: 50 90 031
E-mail: stoppoy@hotmail.ee

MTR nr: ELK000059

Koostas: M. Loost

Kutsetunnistus nr: 131254

Töid teostab:

ASFALDIGRUPP OÜ Teeninduse tee 1, Tõrvandi, Tartu mk.

Tööde algus:

12.09.18.a.

Tööde lõpp:

.18.a.

Liiklusohutuse ja antud projektiga kehtestatud liikluskorraldusnõuete eest vastutav isik:

MARGUS UIN

tel: 56 15 59 86

kuup:

allkiri: