


Ihaste tee 12a ja 16
Piiride muutmise plaan
M 1:2000

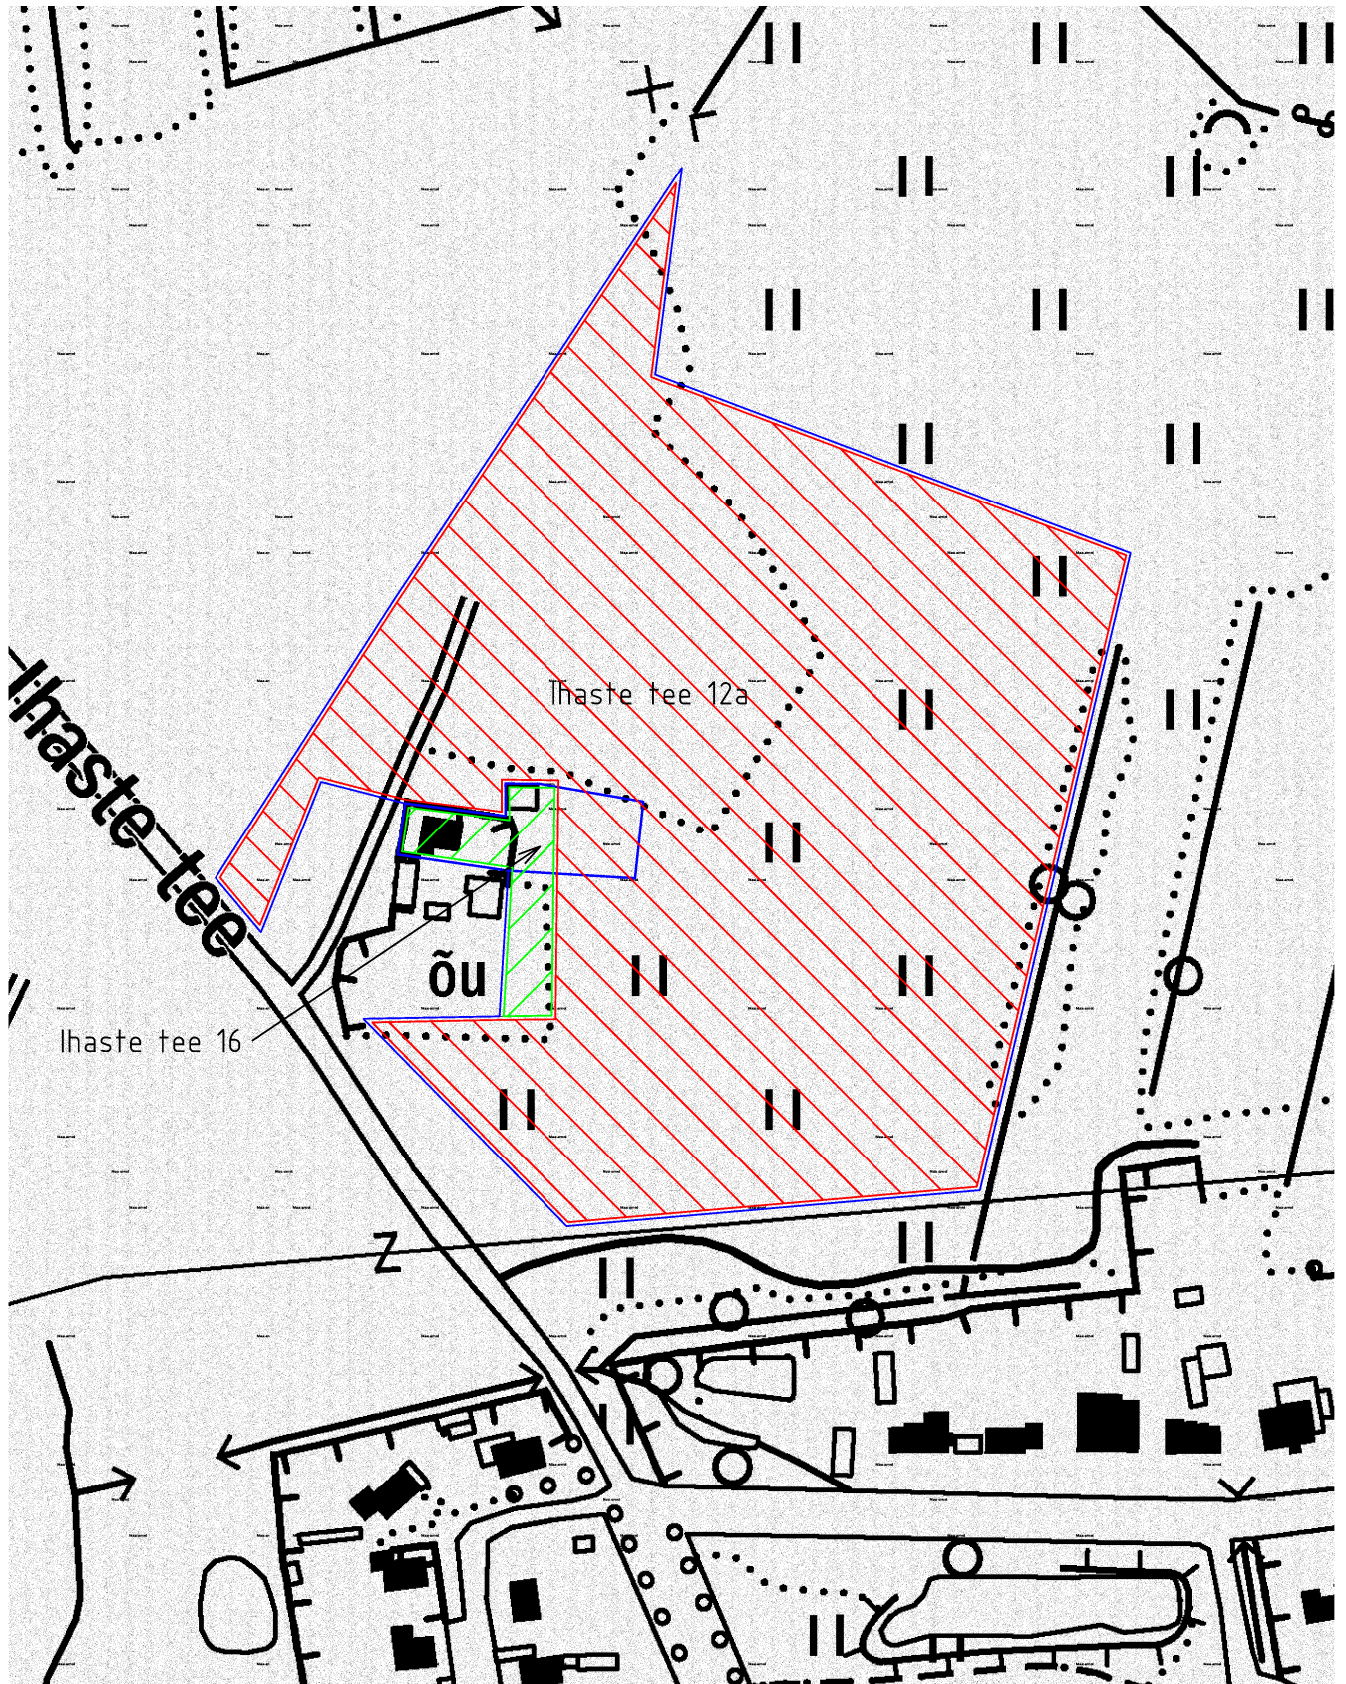

Väljavõte Maa-ameti kaardiserverist

- Olemasolev piir (Ihaste tee 12a 34225 m² ja Ihaste tee 16 1185 m²)
- Ihaste tee 12a uus piir (34225 m²)
- Ihaste tee 16 uus piir (1185 m²)

Uute piiridega nõus ...[digiallkiri]... /Jana Tenn, Ihaste tee 12a/

Uute piiridega nõus ...[digiallkiri]... /Martin Einulo, Ihaste tee 16/

15.06.2015 Koostas: L. Purge