


Ringtee tänava katastriüksuste aadresside muutmise asendiplaan

1 : 2000

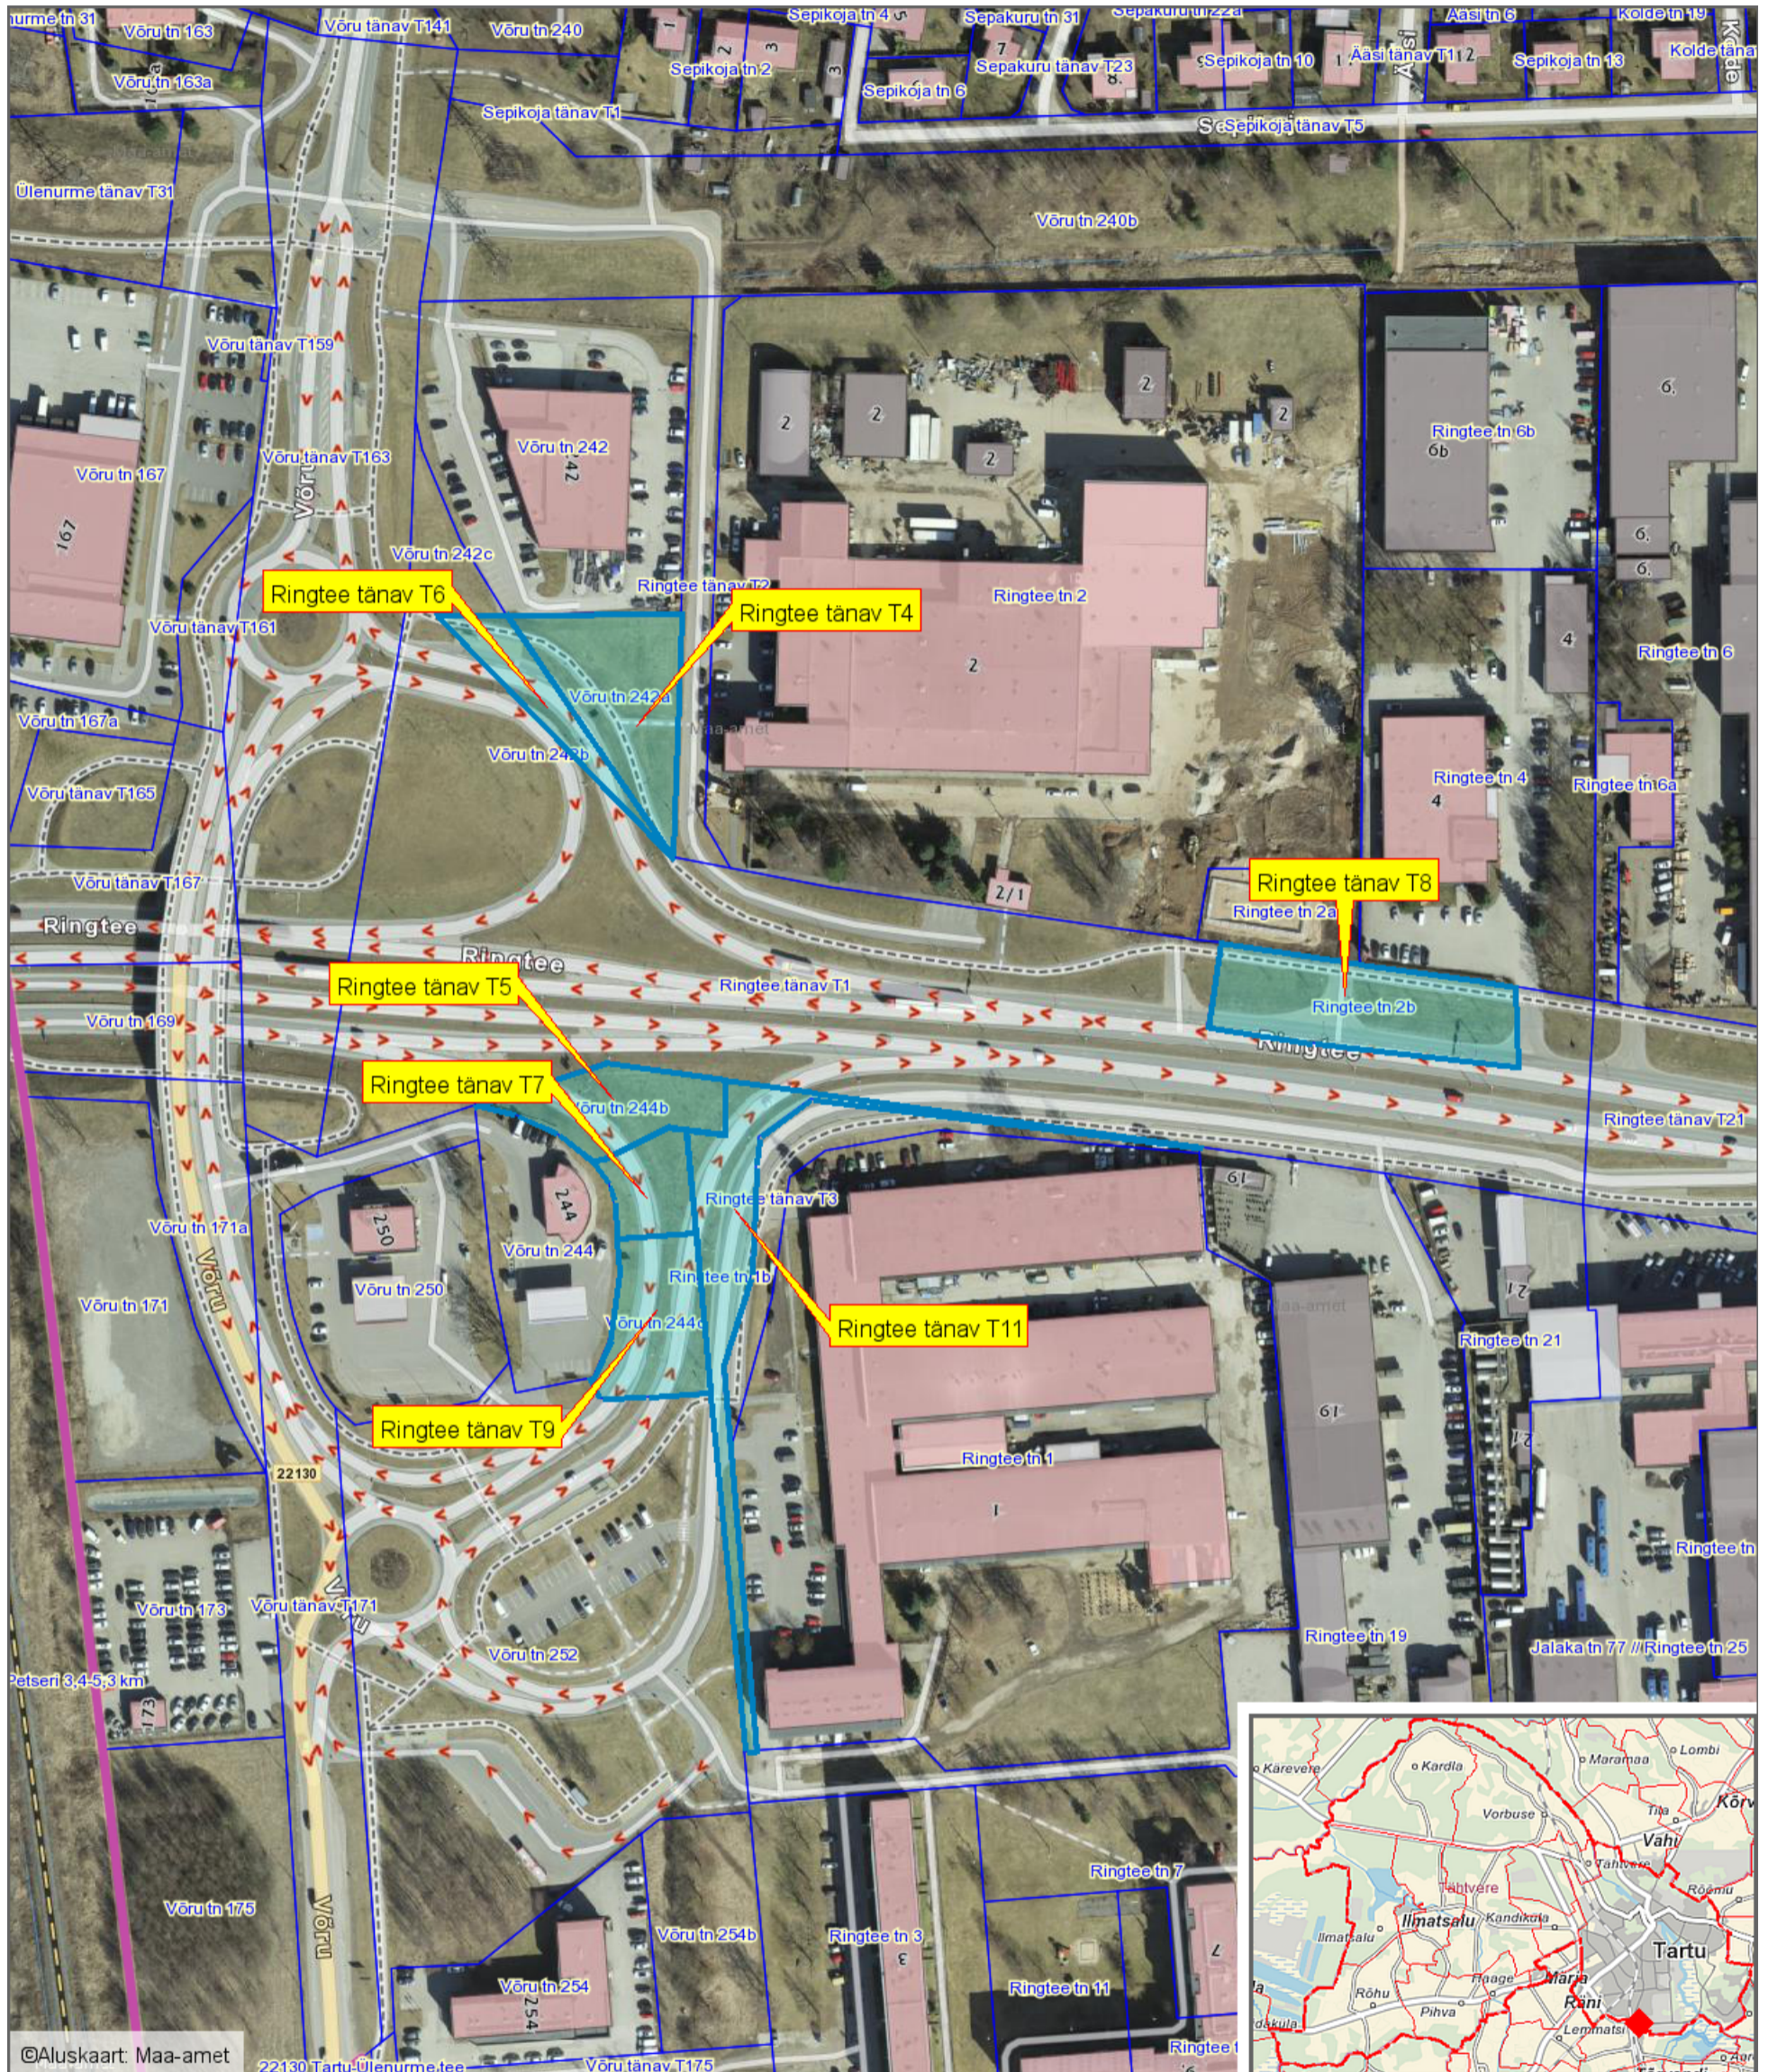

Leppemärgid

- Katastriüksus, millel muudetakse aadressi
- Uus katastriüksuse aadress

Koostas: **Riho Sulp**
 Kuupäev: **04.10.2018**