



# Vaarika tänav T11 katastriüksuse aadressi muutmise asendiplaan

1 : 1000

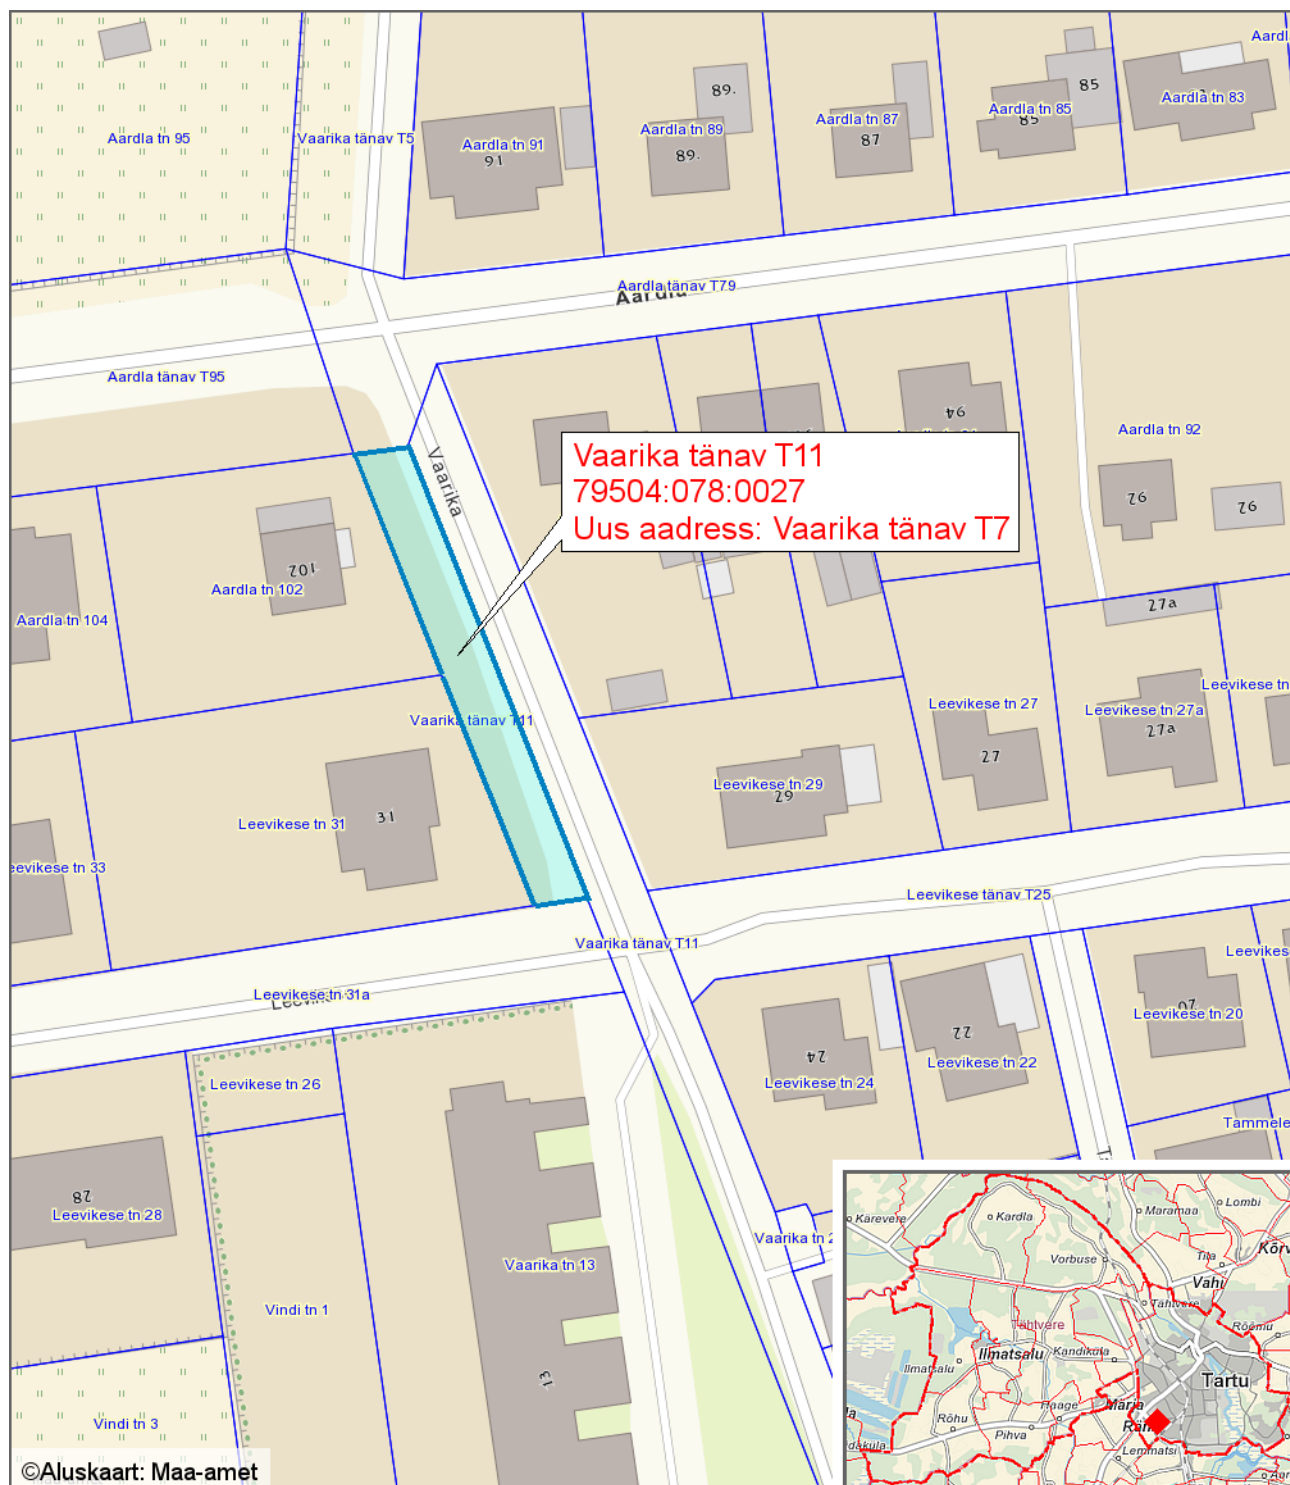

## Leppemärgid

 Katastriüksus, millel muudetakse aadressi

Koostas: **Riho Sulp**

Kuupäev: **04.10.2018**