


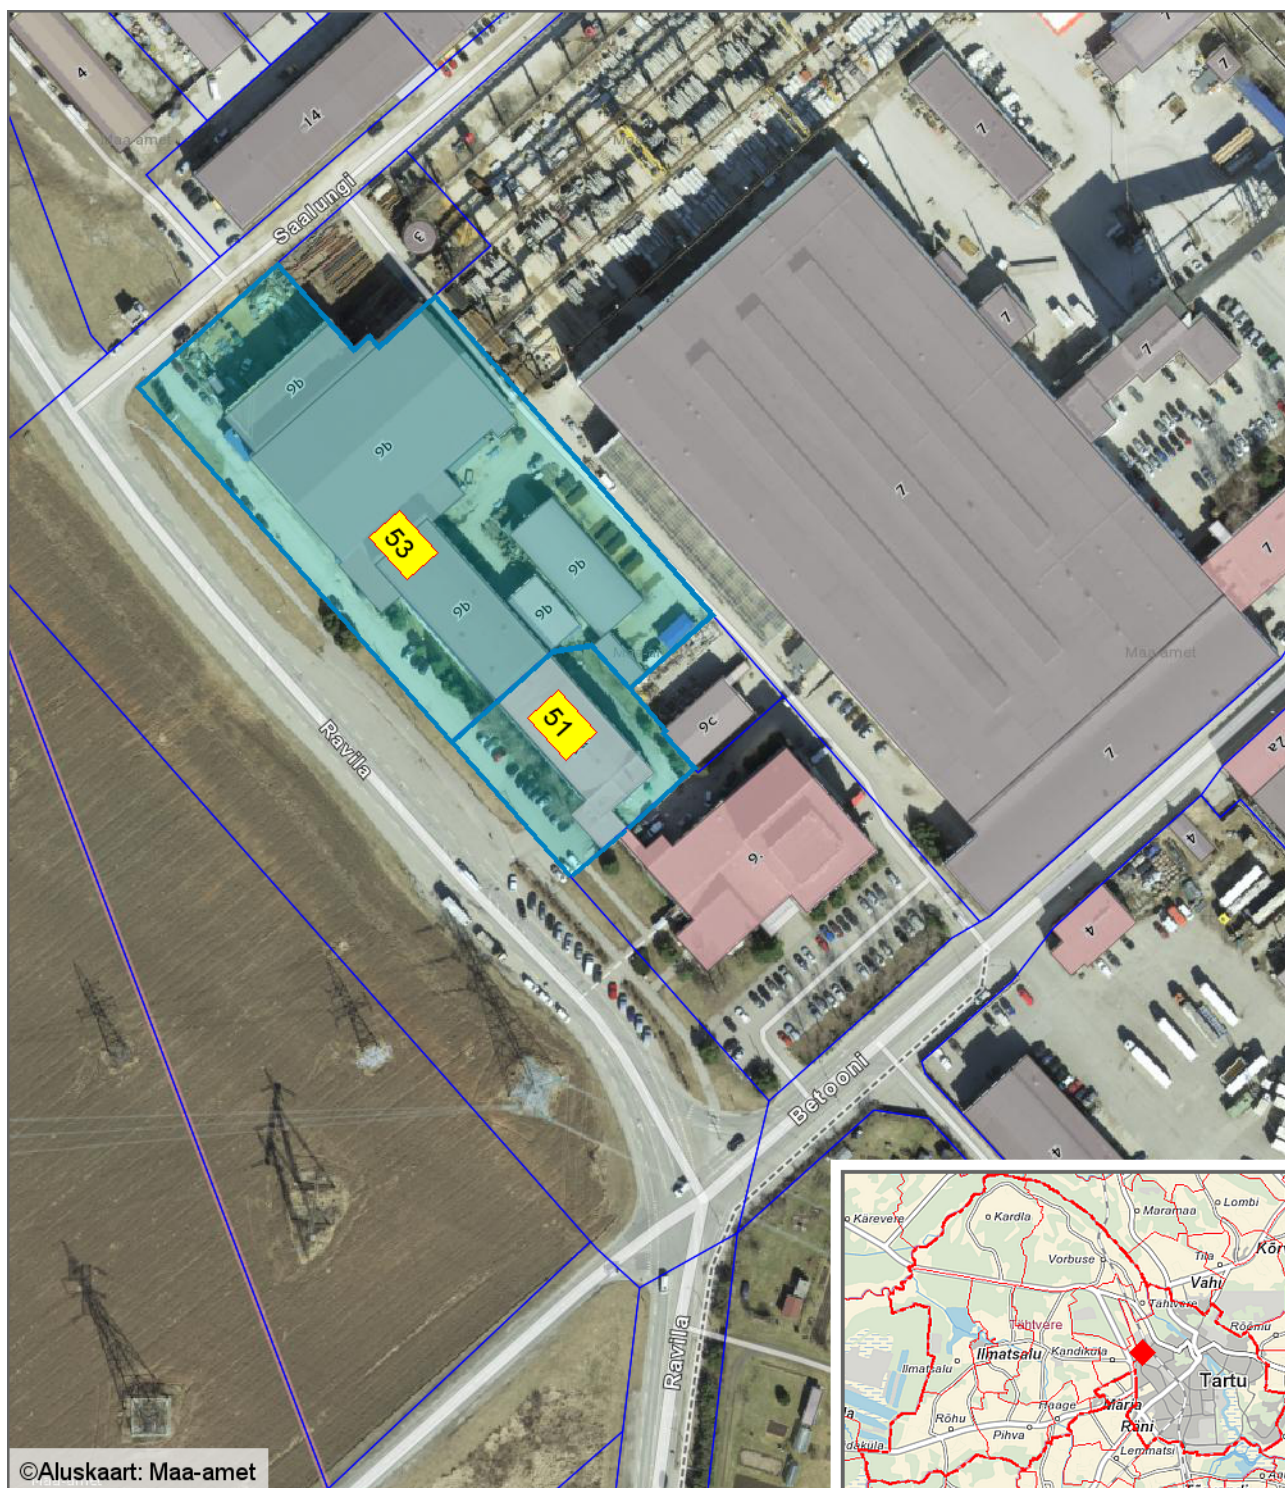

Betooni tn 9a ja Betooni tn 9b katastriüksuse aadressi muutmise asendiplaan

1 : 2000



Leppemärgid

-  Katastriüksus, millel muudetakse aadressi
-  Uus aadressi number Ravila tänava järgi

Koostas: **Riho Sulp**

Kuupäev: **05.10.2018**