



# Tartu linn, Päeva tn 15 aadressi muutmise asendiplaan

1 : 1500

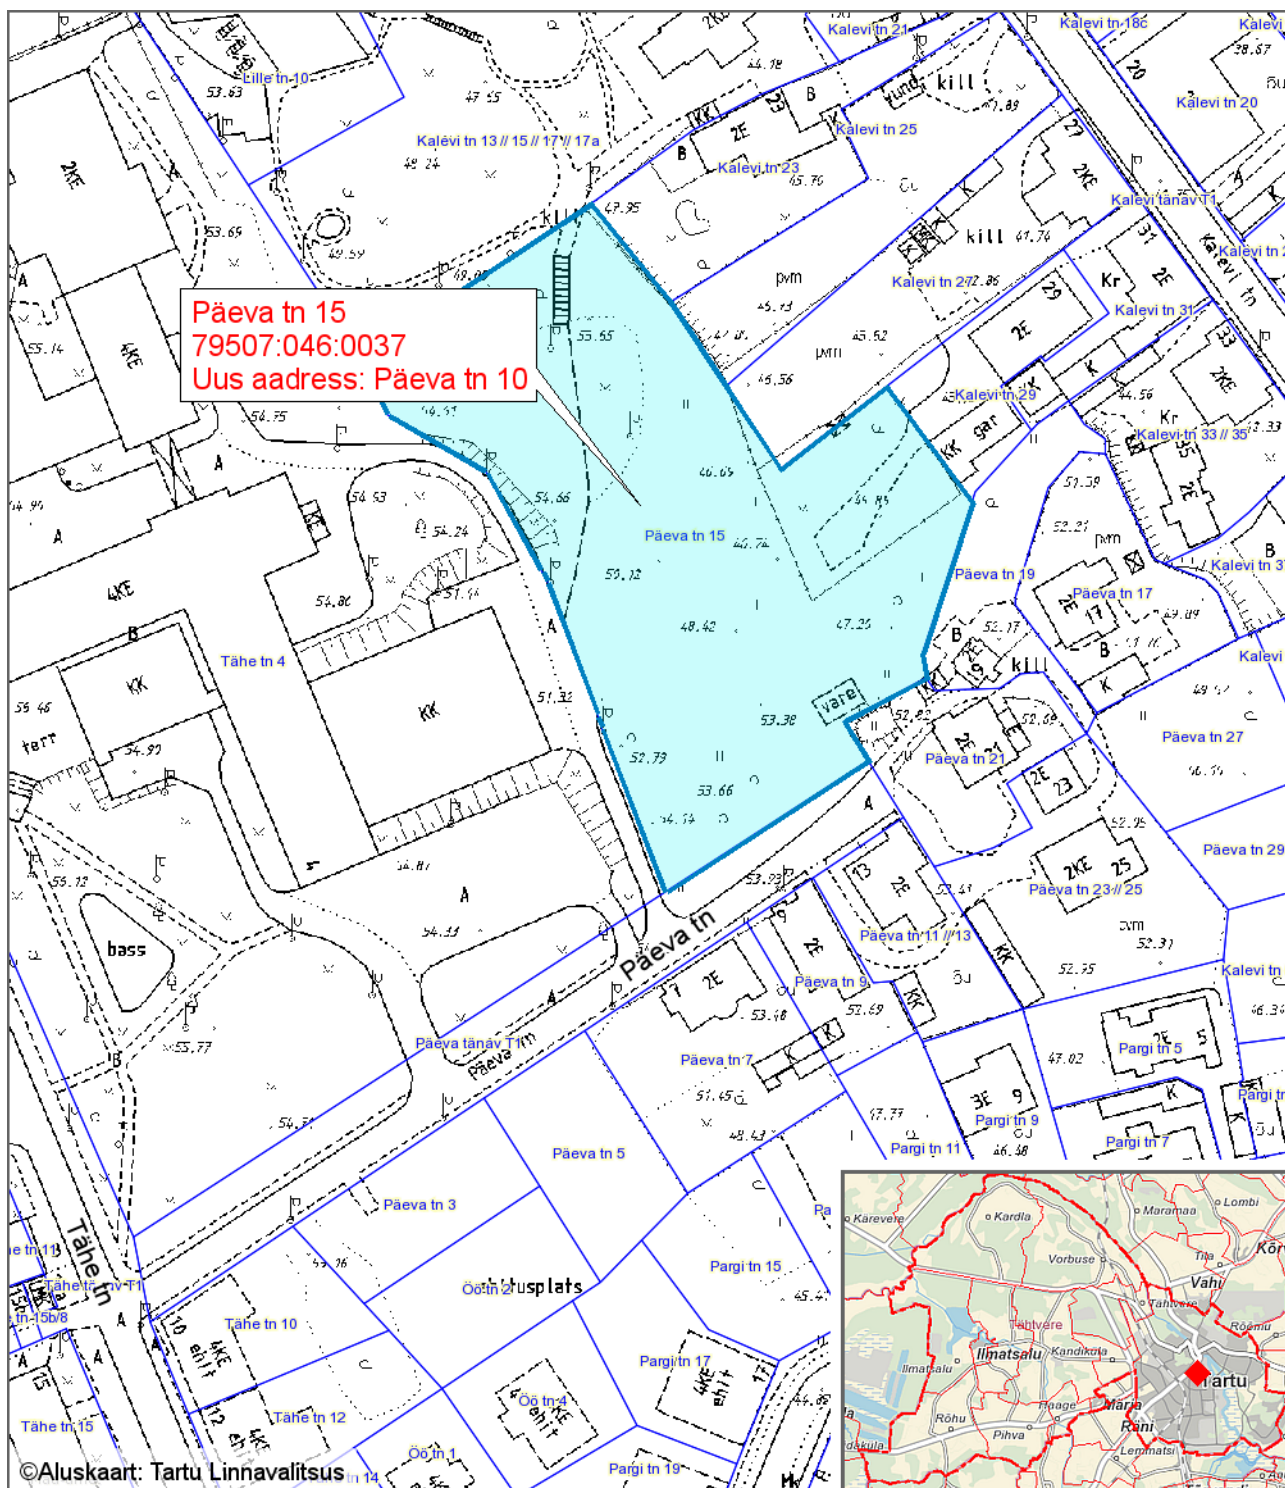

## Leppemärgid

 Katastriüksus, millel muudetakse aadressi

Koostas: **Riho Sulp**  
Kuupäev: **03.09.2018**