


Tammeeksa tn 24b, Tammeeksa tn 26b ja Tammeeksa tn 28b
 aadresside muutmise asendiplaan
 1 : 1000

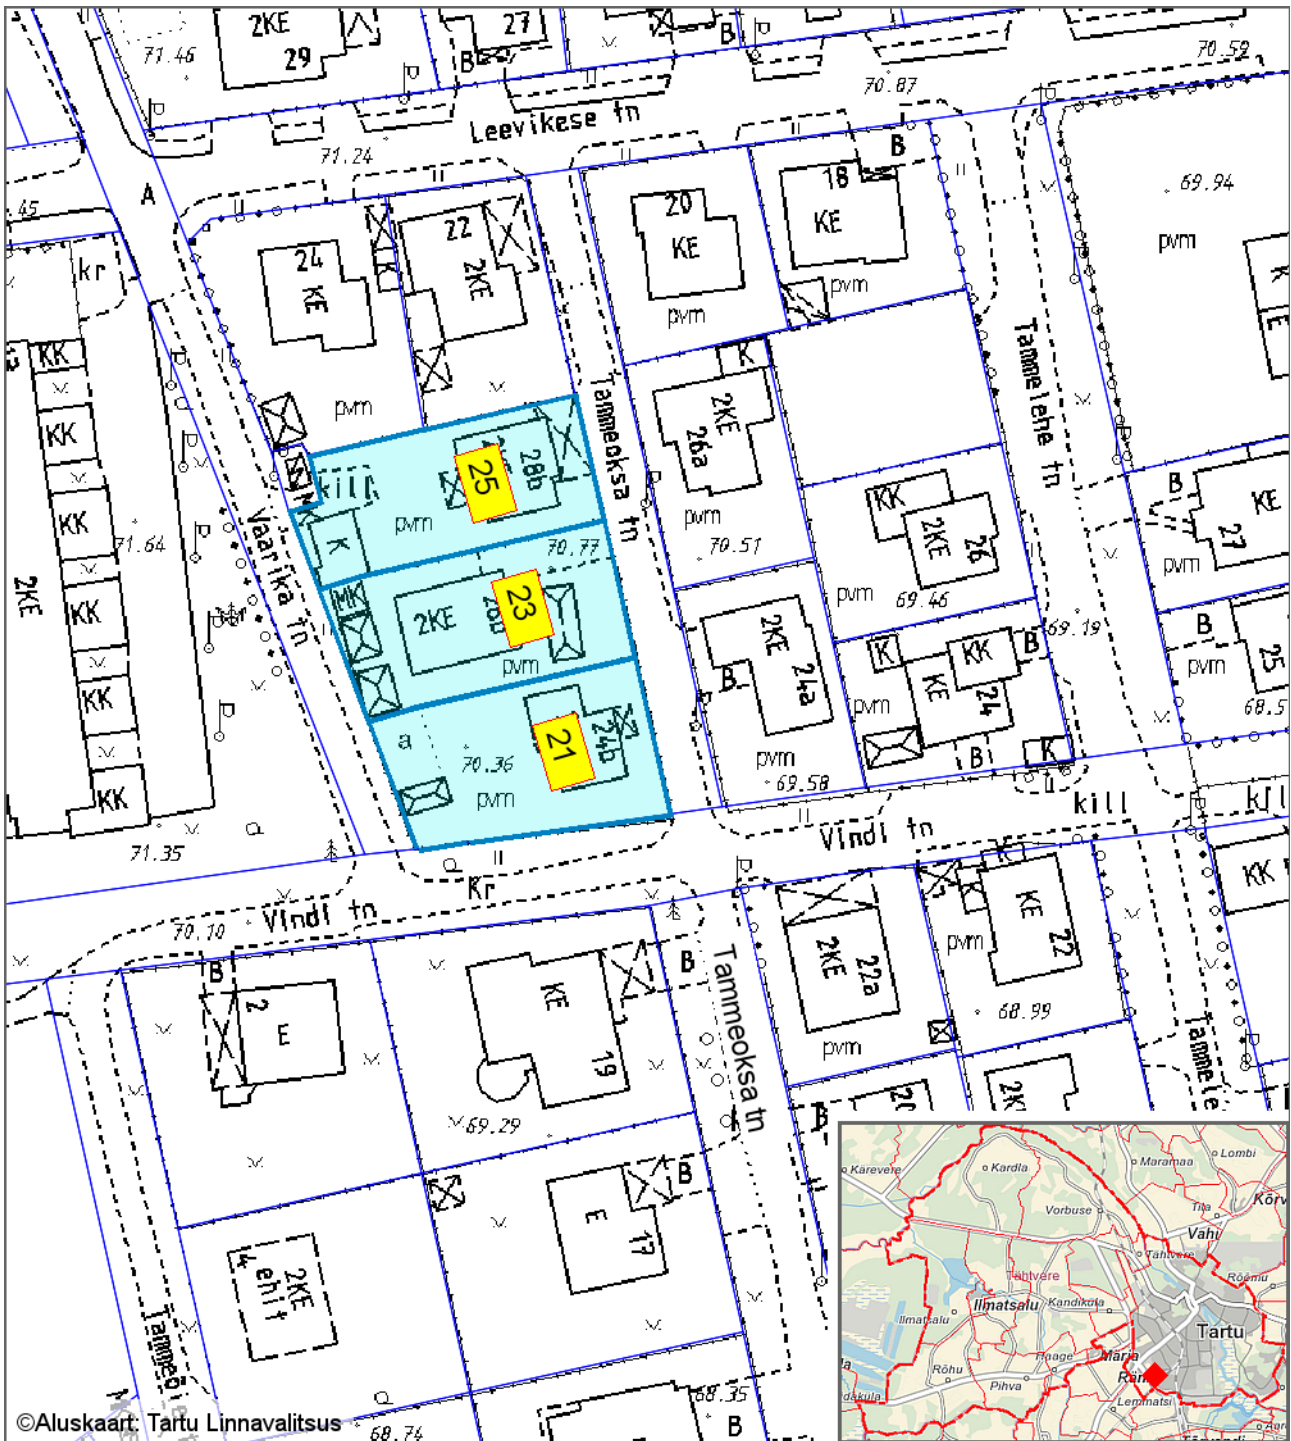

Leppemärgid

- Katastriüksus, millel muudetakse aadressi
- Uus aadressi number Tammeeksa tänava järgi

Koostas: **Riho Sulp**
 Kuupäev: **19.09.2018**