


Hoonele aadressi määramise asendiplaan
Tartu linn, F. R. Kreutzwaldi tn 60
1 : 2000

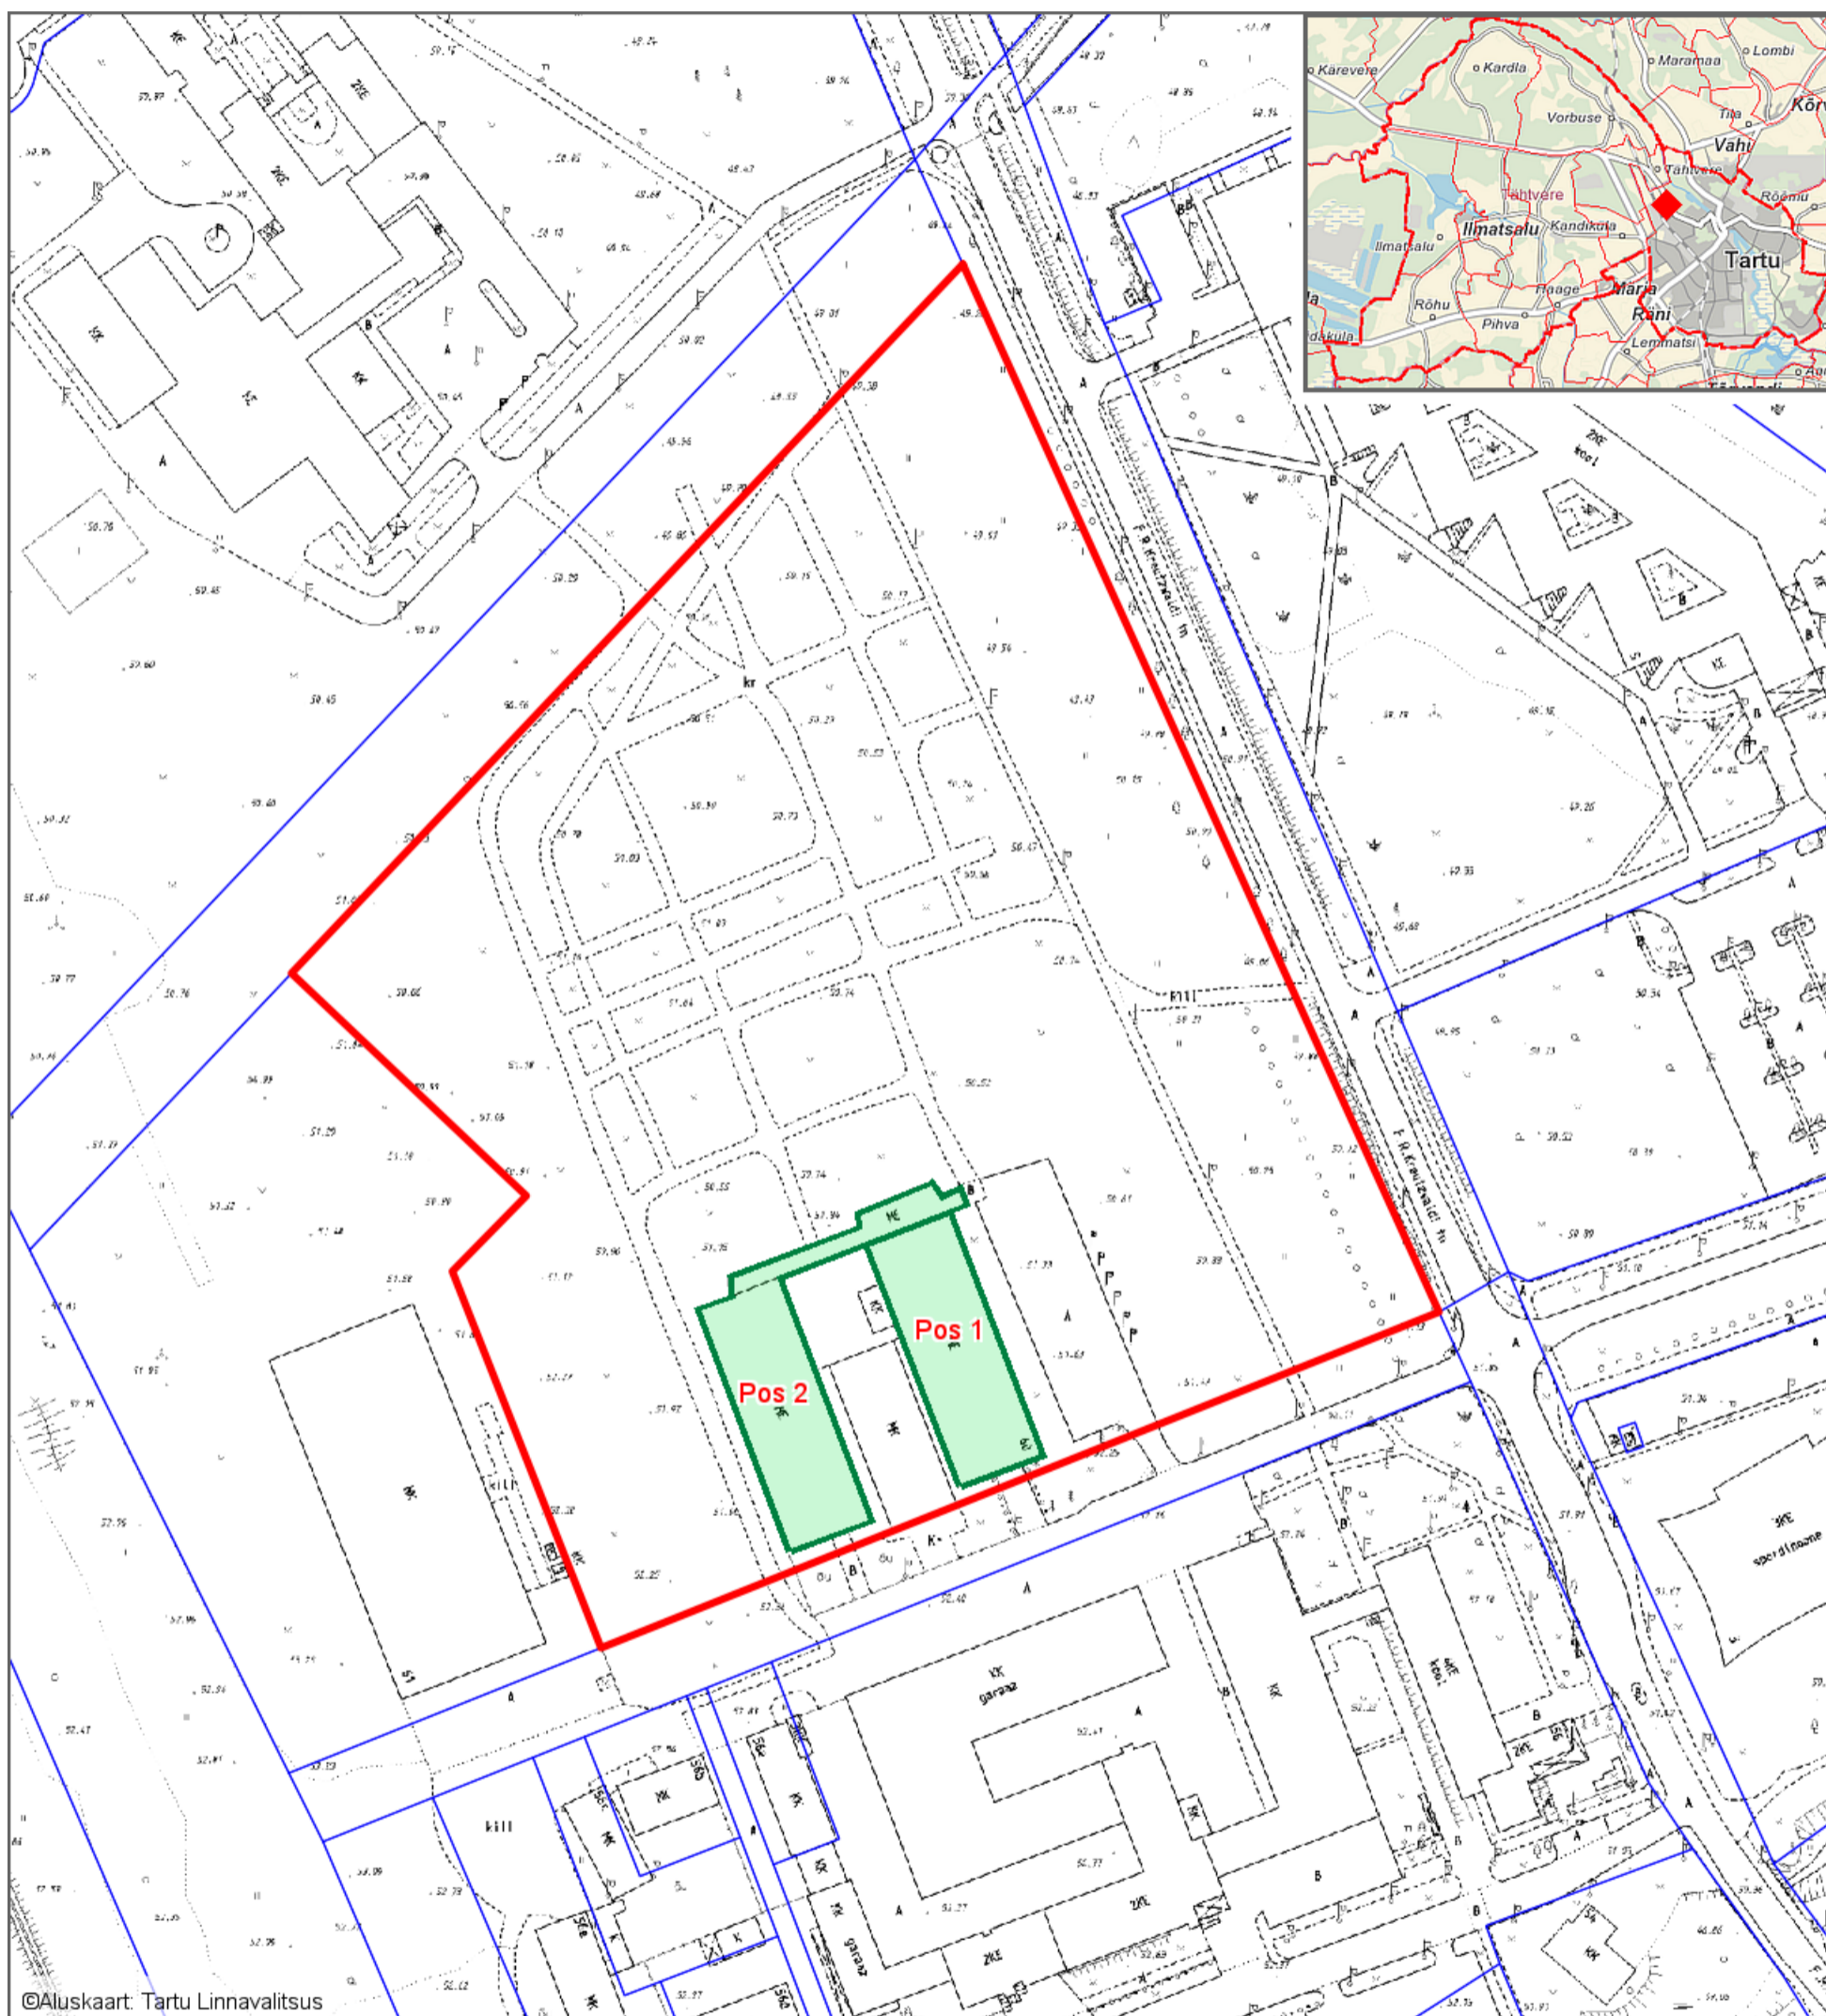

Pos 1: näitusehall addressiga Tartu maakond, Tartu linn, Tartu linn, **F. R. Kreutzwaldi tn 60**;

Pos 2: näitusehall nr 2, millele määratakse aadressiks Tartu maakond, Tartu linn, Tartu linn, **F. R. Kreutzwaldi tn 60/1**.



©Aluskaart: Tartu Linnavalitsus

Leppemärgid

-  Krundi piir
-  Hoone kontuur

Koostas: **Riho Sulp**
Kuupäev: **22.10.2018**