





Hoonele aadressi määramise ja katastriüksuse aadressi muutmise asendiplaan
Kandiküla, Laikasküla tee 1
1 : 1000

Pos 1: üksikelamu aadressiga Tartu maakond, Tartu linn, Kandiküla, **Laikasküla tee 1**;
Pos 2: õppehoone, millele määratakse aadressiks Tartu maakond, Tartu linn, Kandiküla, **Laikasküla tee 1a**;
Uus katastriüksuse aadress: Tartu maakond, Tartu linn, Kandiküla, **Laikasküla tee 1 // 1a**.

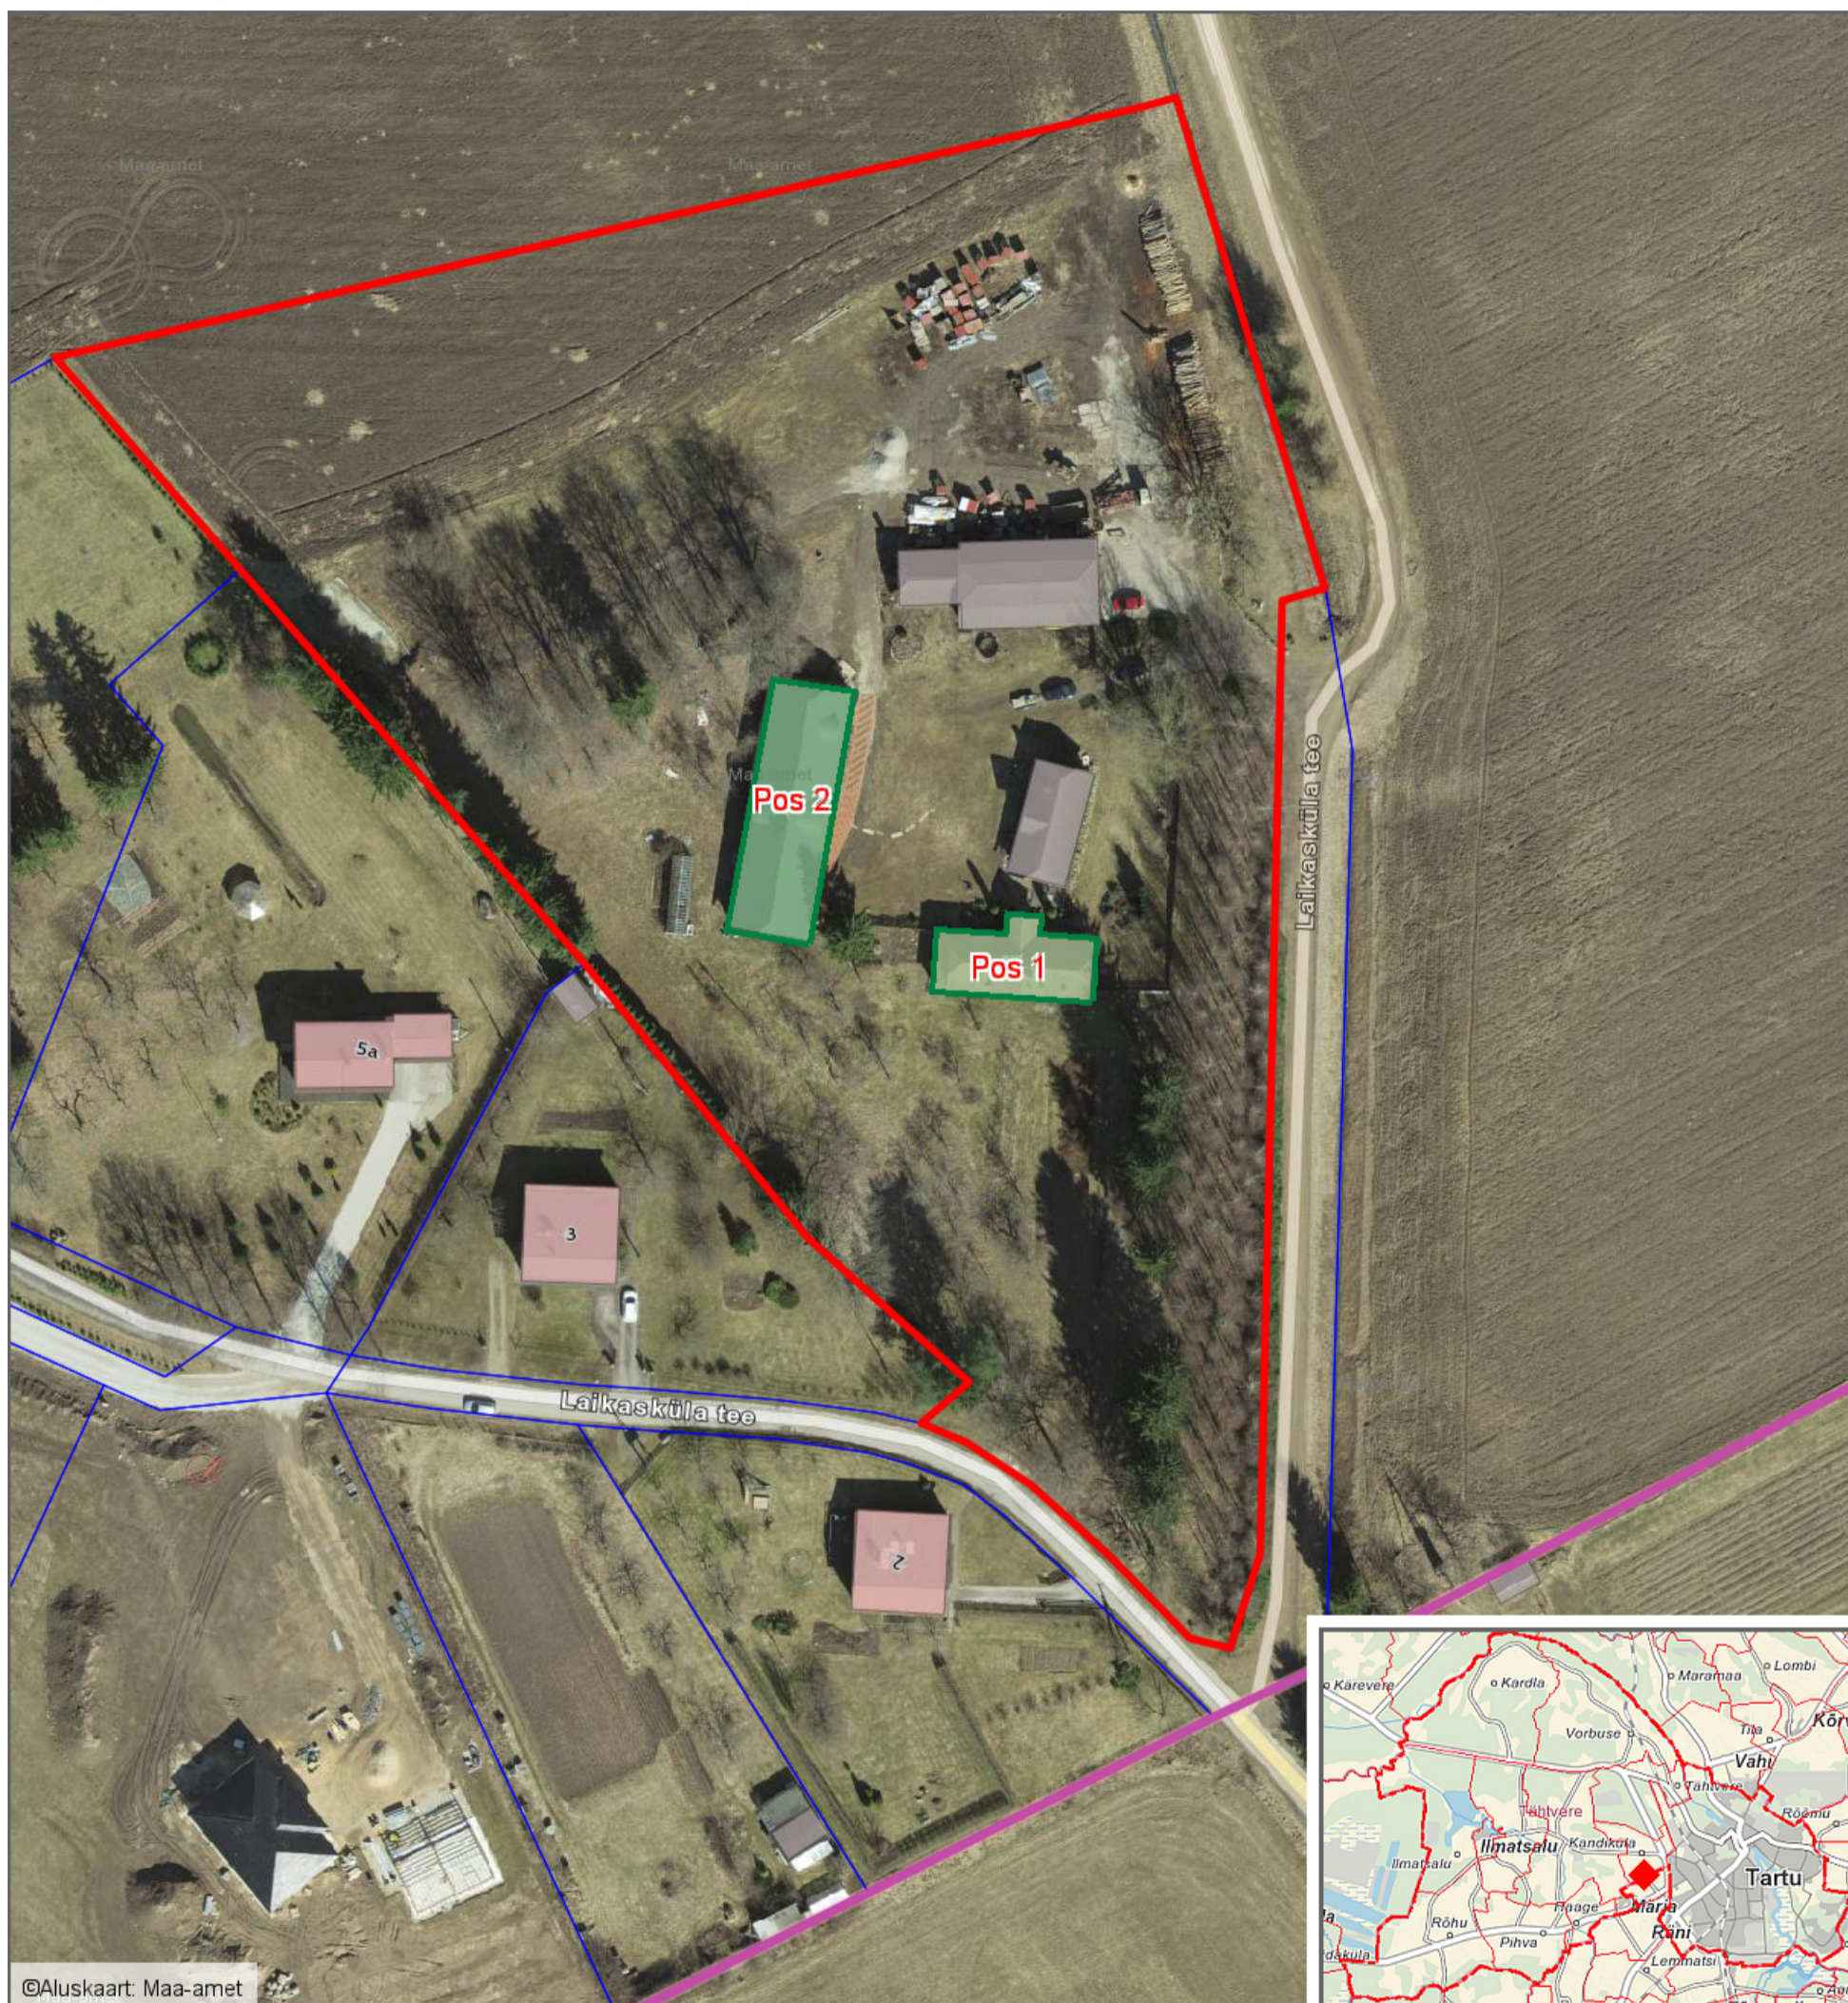

Leppemärgid

-  Krundi piir
-  Tartu linna haldusüksuse piir
-  Hoone kontuur

Koostas: **Riho Sulp**
Kuupäev: **24.10.2018**