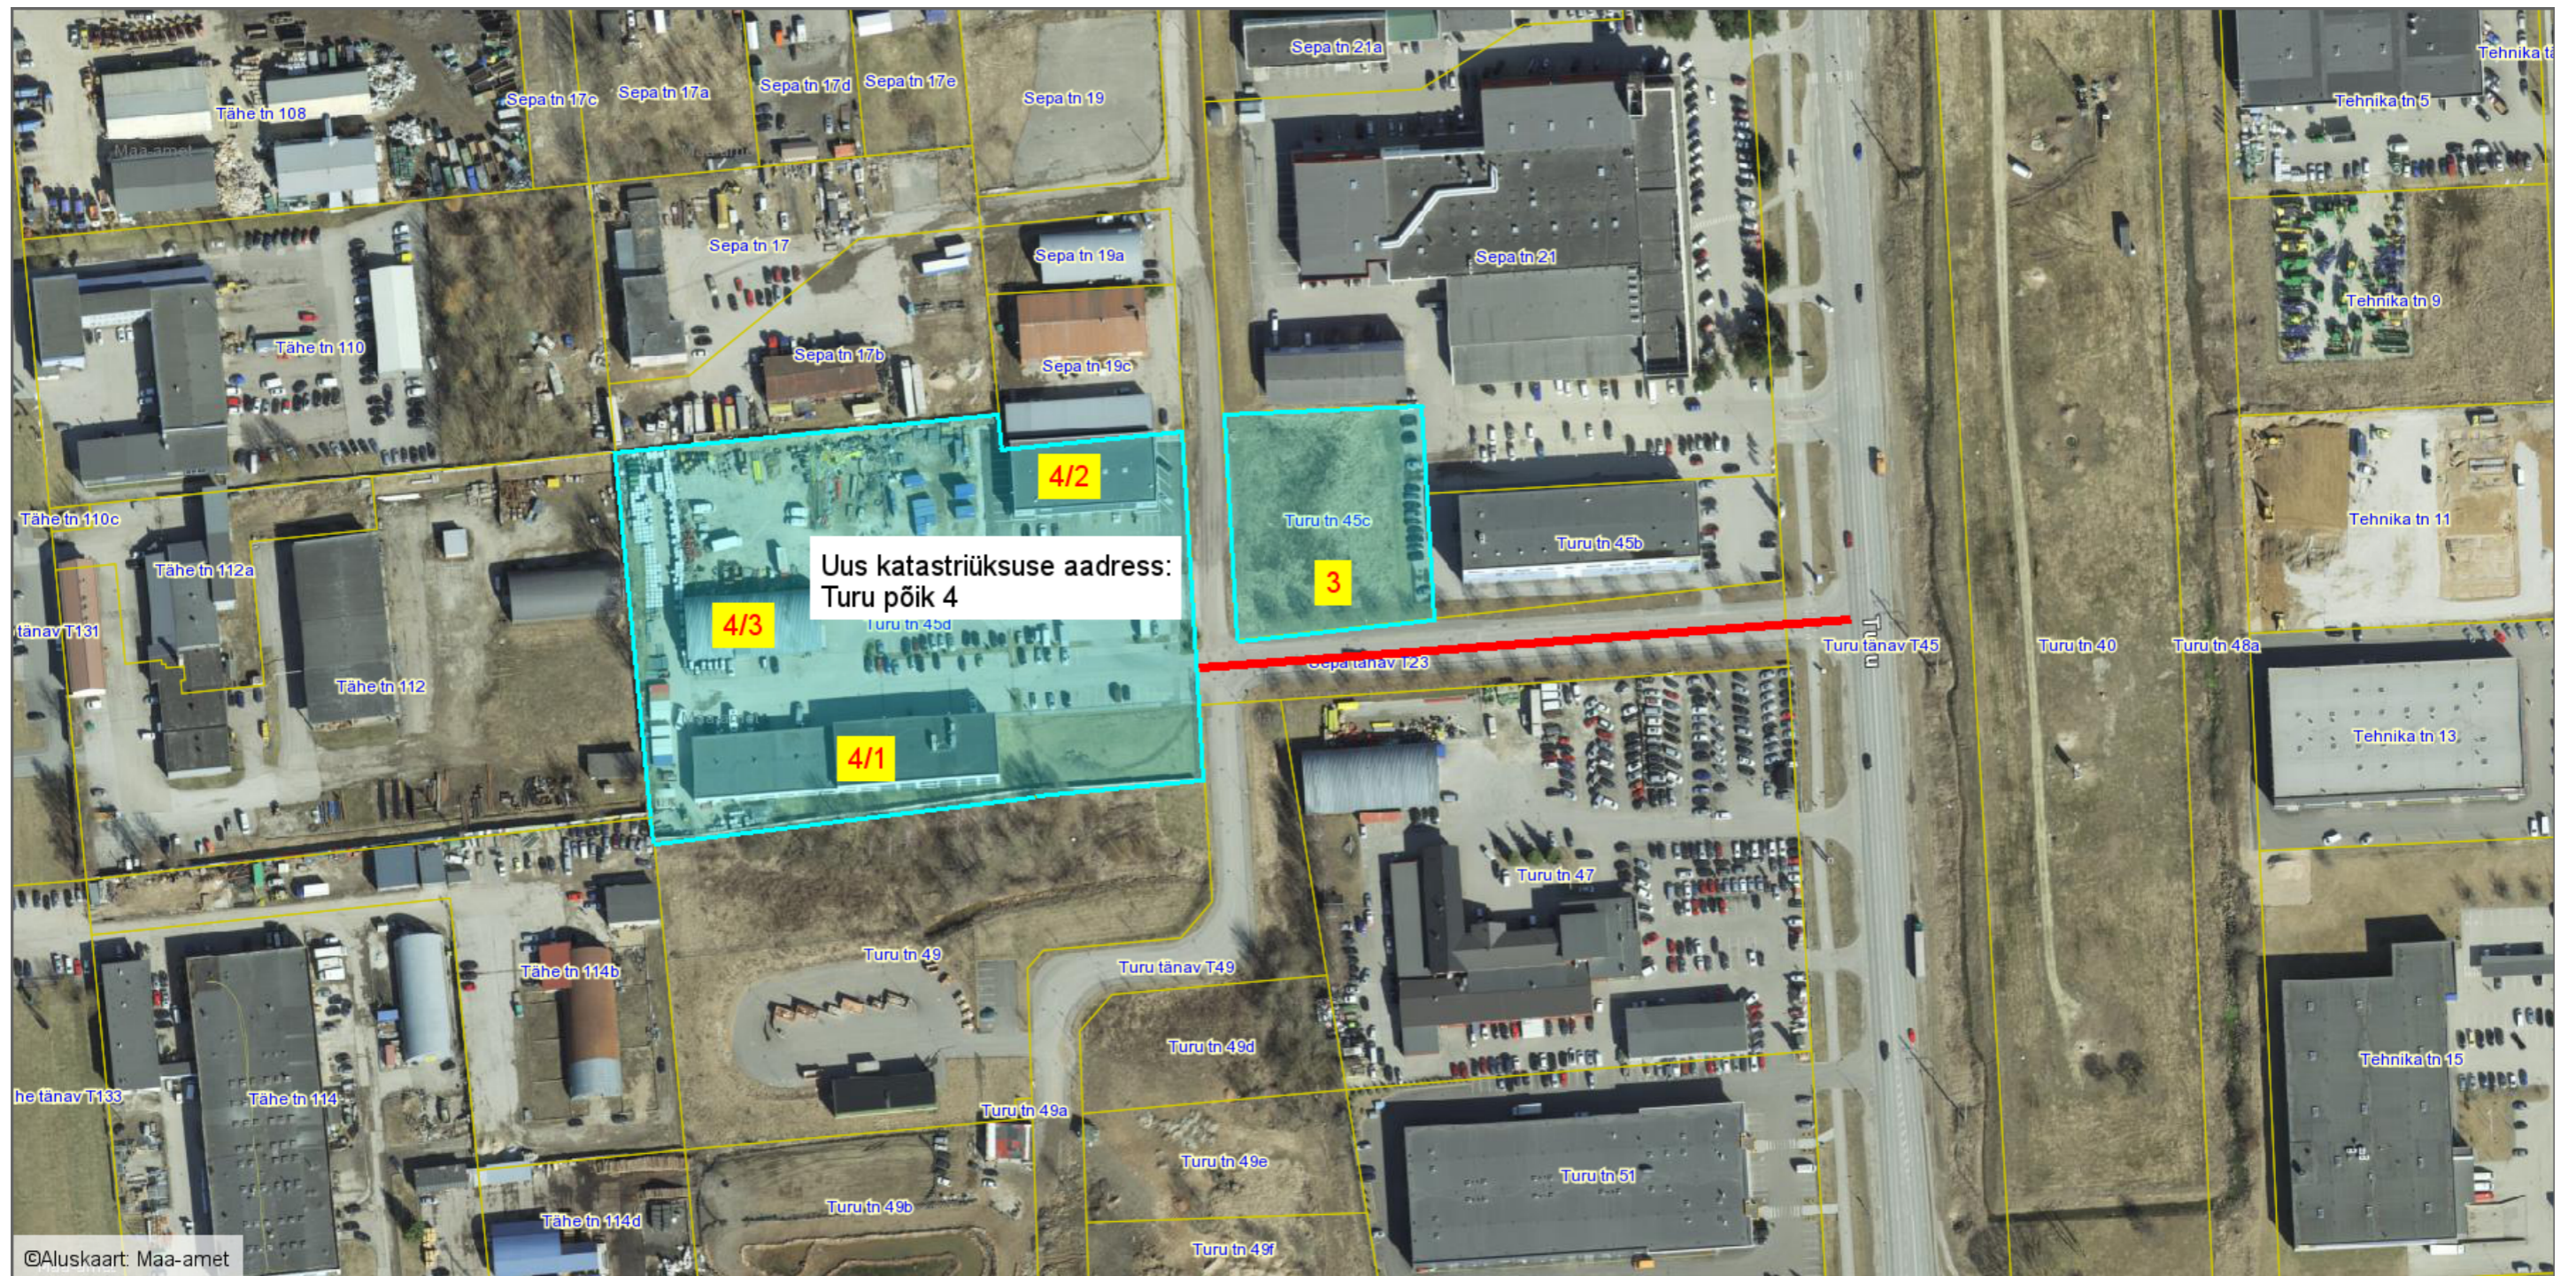

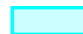


Asendiplaan
Tartu linn, Turu põik
1 : 2000



Leppemärgid

-  Turu põik
-  katastriüksus, mille aadress muudetakse koos uute aadressinumbritega Turu põik tänava järgi

Koostas: **Taavi Pedaja**
Kuupäev: **13.11.2018**