


Katastriüksuse jagamisplaan
Tartu maakond, Tartu linn
Kalda tee 41 // 43
79516:038:0045
1 : 2000

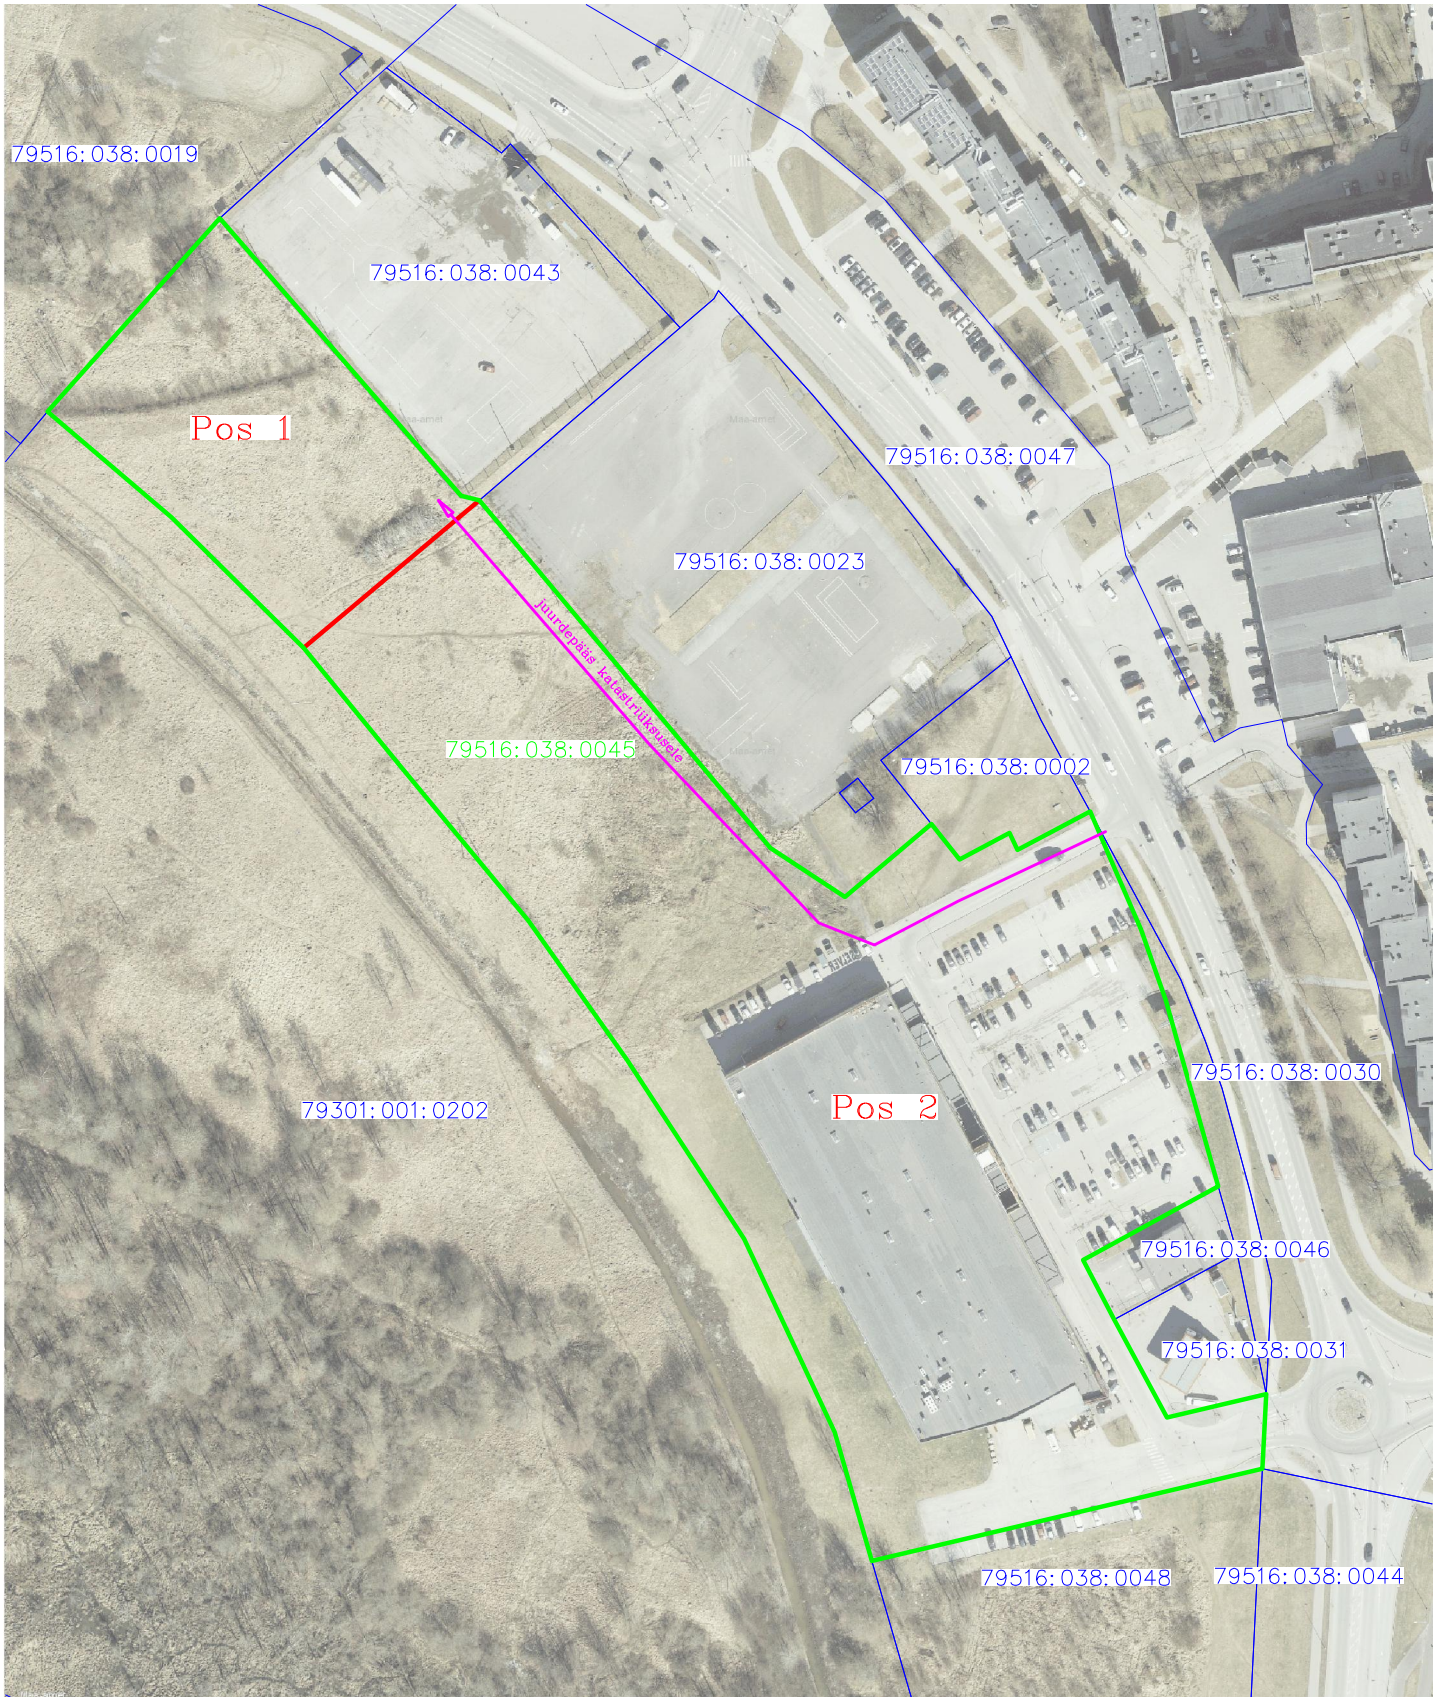

- jagatava katastriüksuse piir
- jagamispiir
- naaberkatastriüksuse piir

Tartu linnavalitsuse maakorraldusteenistuse juhataja–maakorraldaja Riina Jaani /allkirjastatud digitaalselt/

Maaomanik Kaarsilla Kinnisvara OÜ /allkirjastatud digitaalselt/

Koostaja: Kobras AS maakorraldaja /allkirjastatud digitaalselt/ Ivo Maasik