


MUNITSIPAALOMANDISSE TAOTLETAVA MAA ASENDIPLAAN

Tartu linn, Ihaste tee T10

1 : 5000

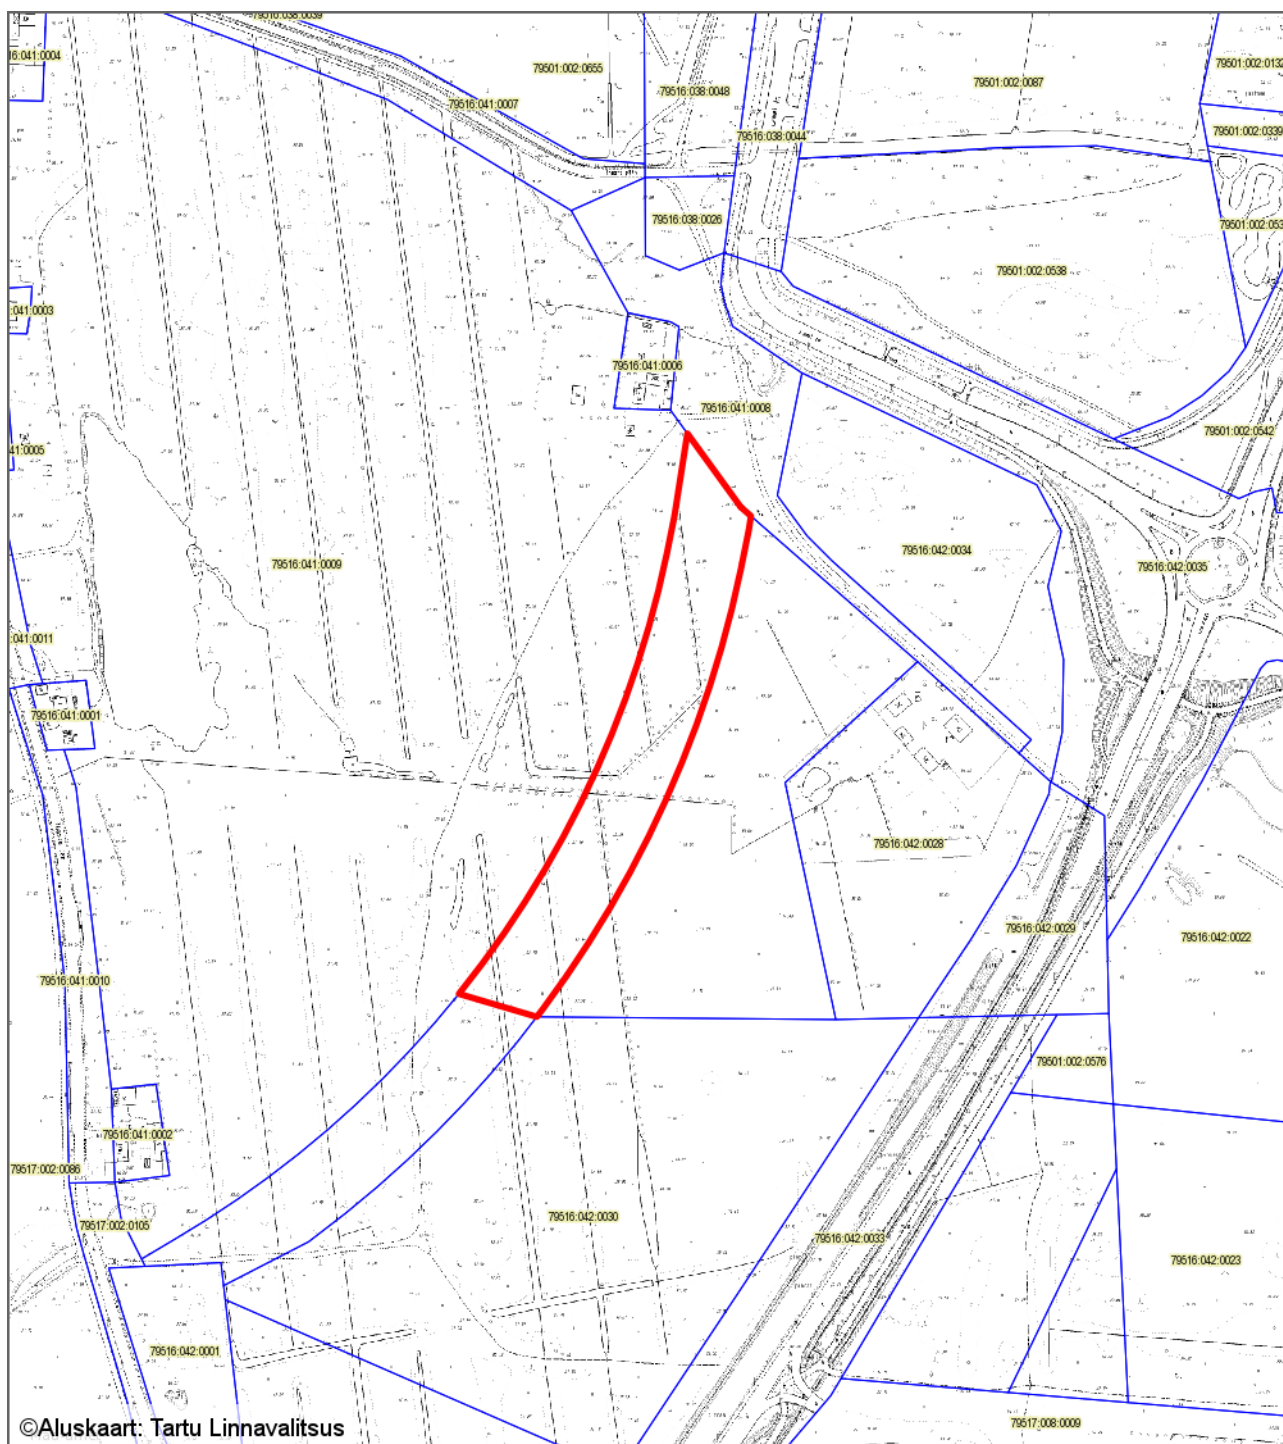

— - krundi piir
19156 m² - pindala

Koostas: **Pille Toom**

Kuupäev: **08.10.2018**