



Maakorralduskava


Maakorraldustoimingus osalevad katastriüksused: Tartu linn, Narva mnt 171; Tartu linn, Roosi tn 84

M 1 : 3000

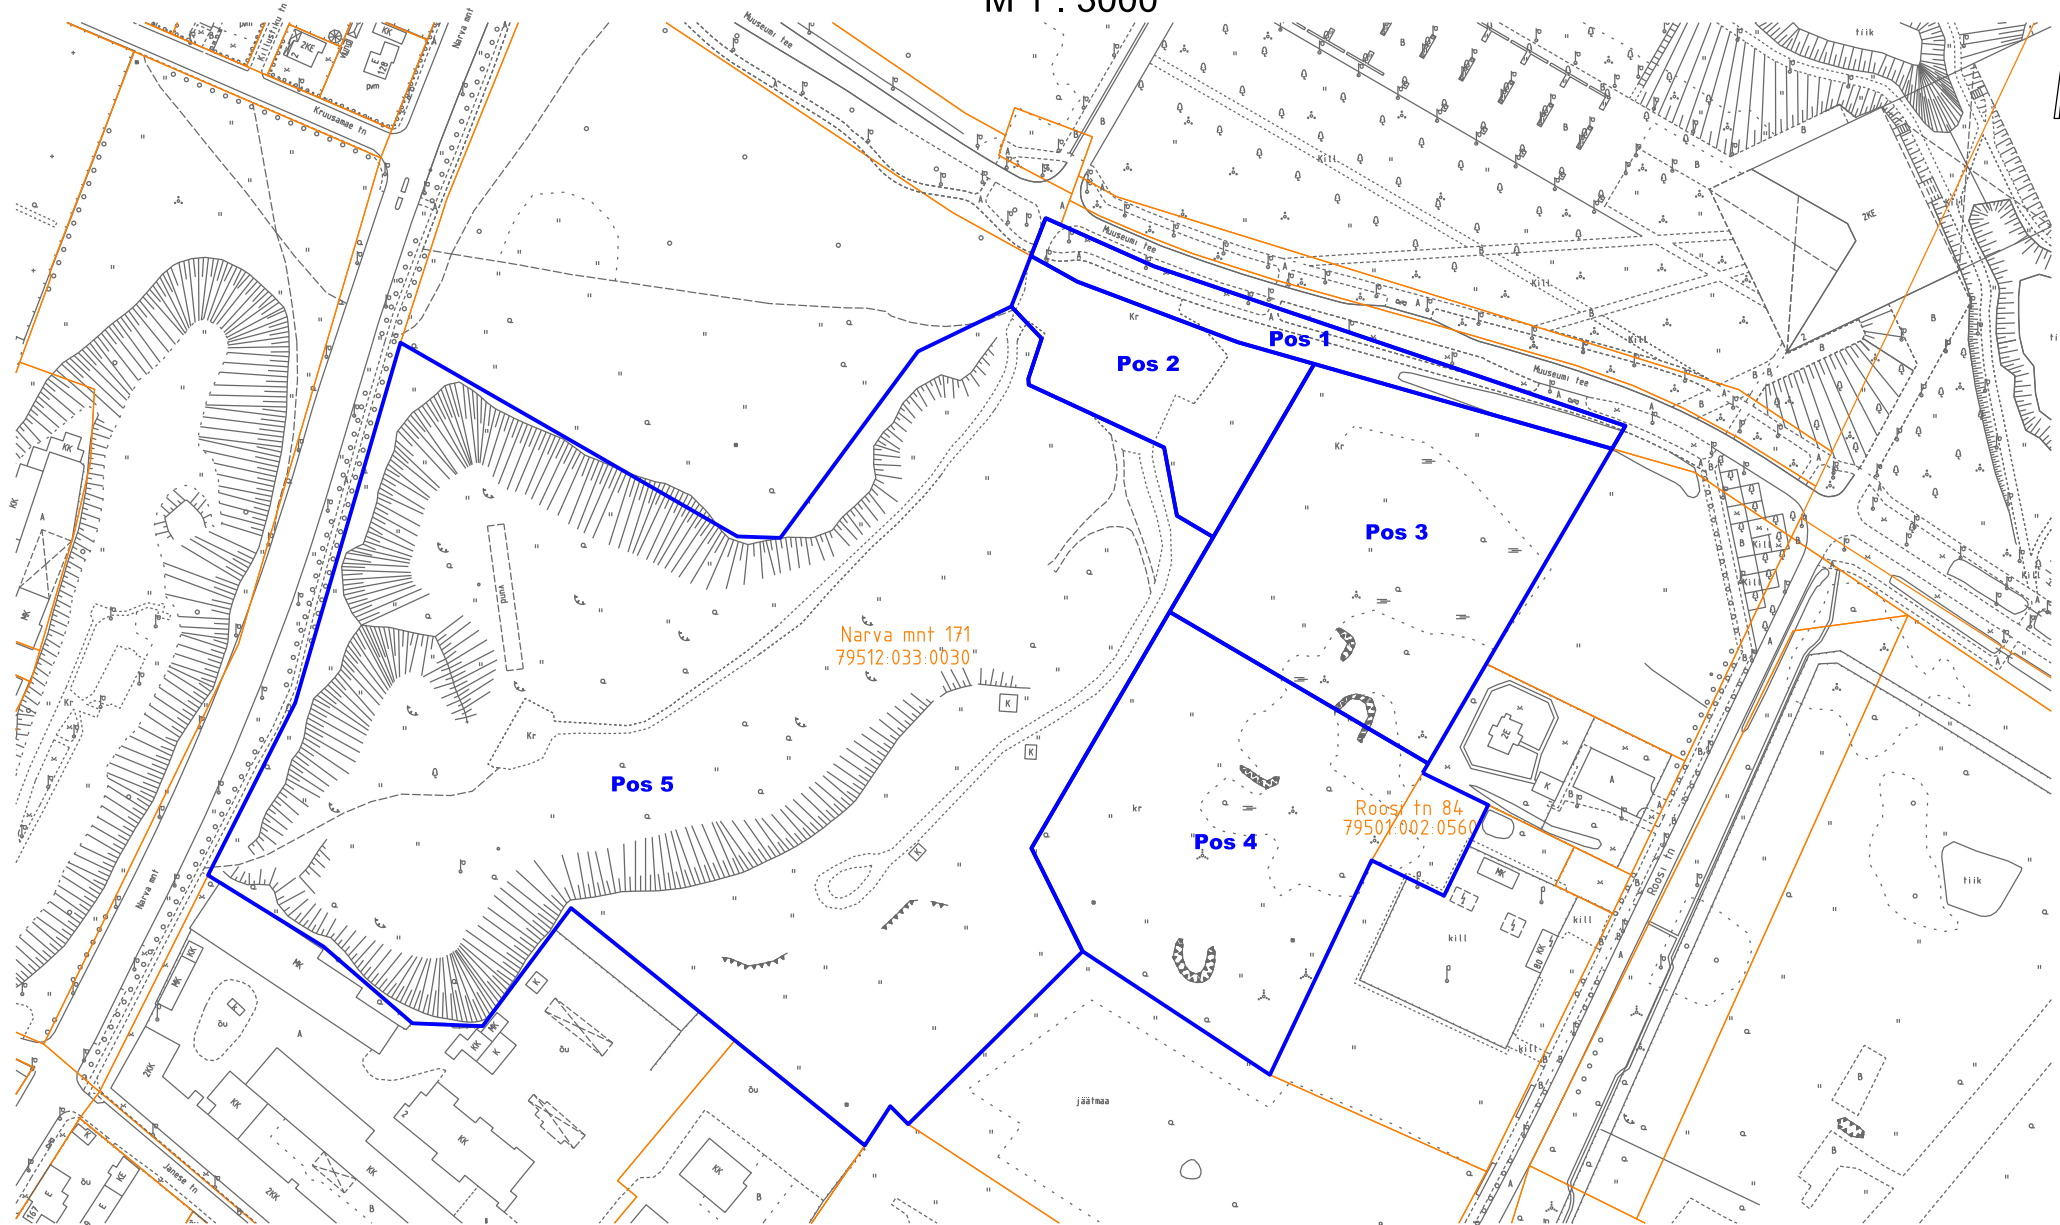

Leppemärgid:

 Olemasolev katastriüksuse piir

 Uus katastriüksuse piir

Koostas: Linnaplaneerimise ja maakorralduse osakonna
geodeesiateenistuse maakorraldaja Marju Kiisla
11.12.2018