




Üürile antav maa-ala  
Põhja pst 33 ja Ida tn 41  
1 : 2000

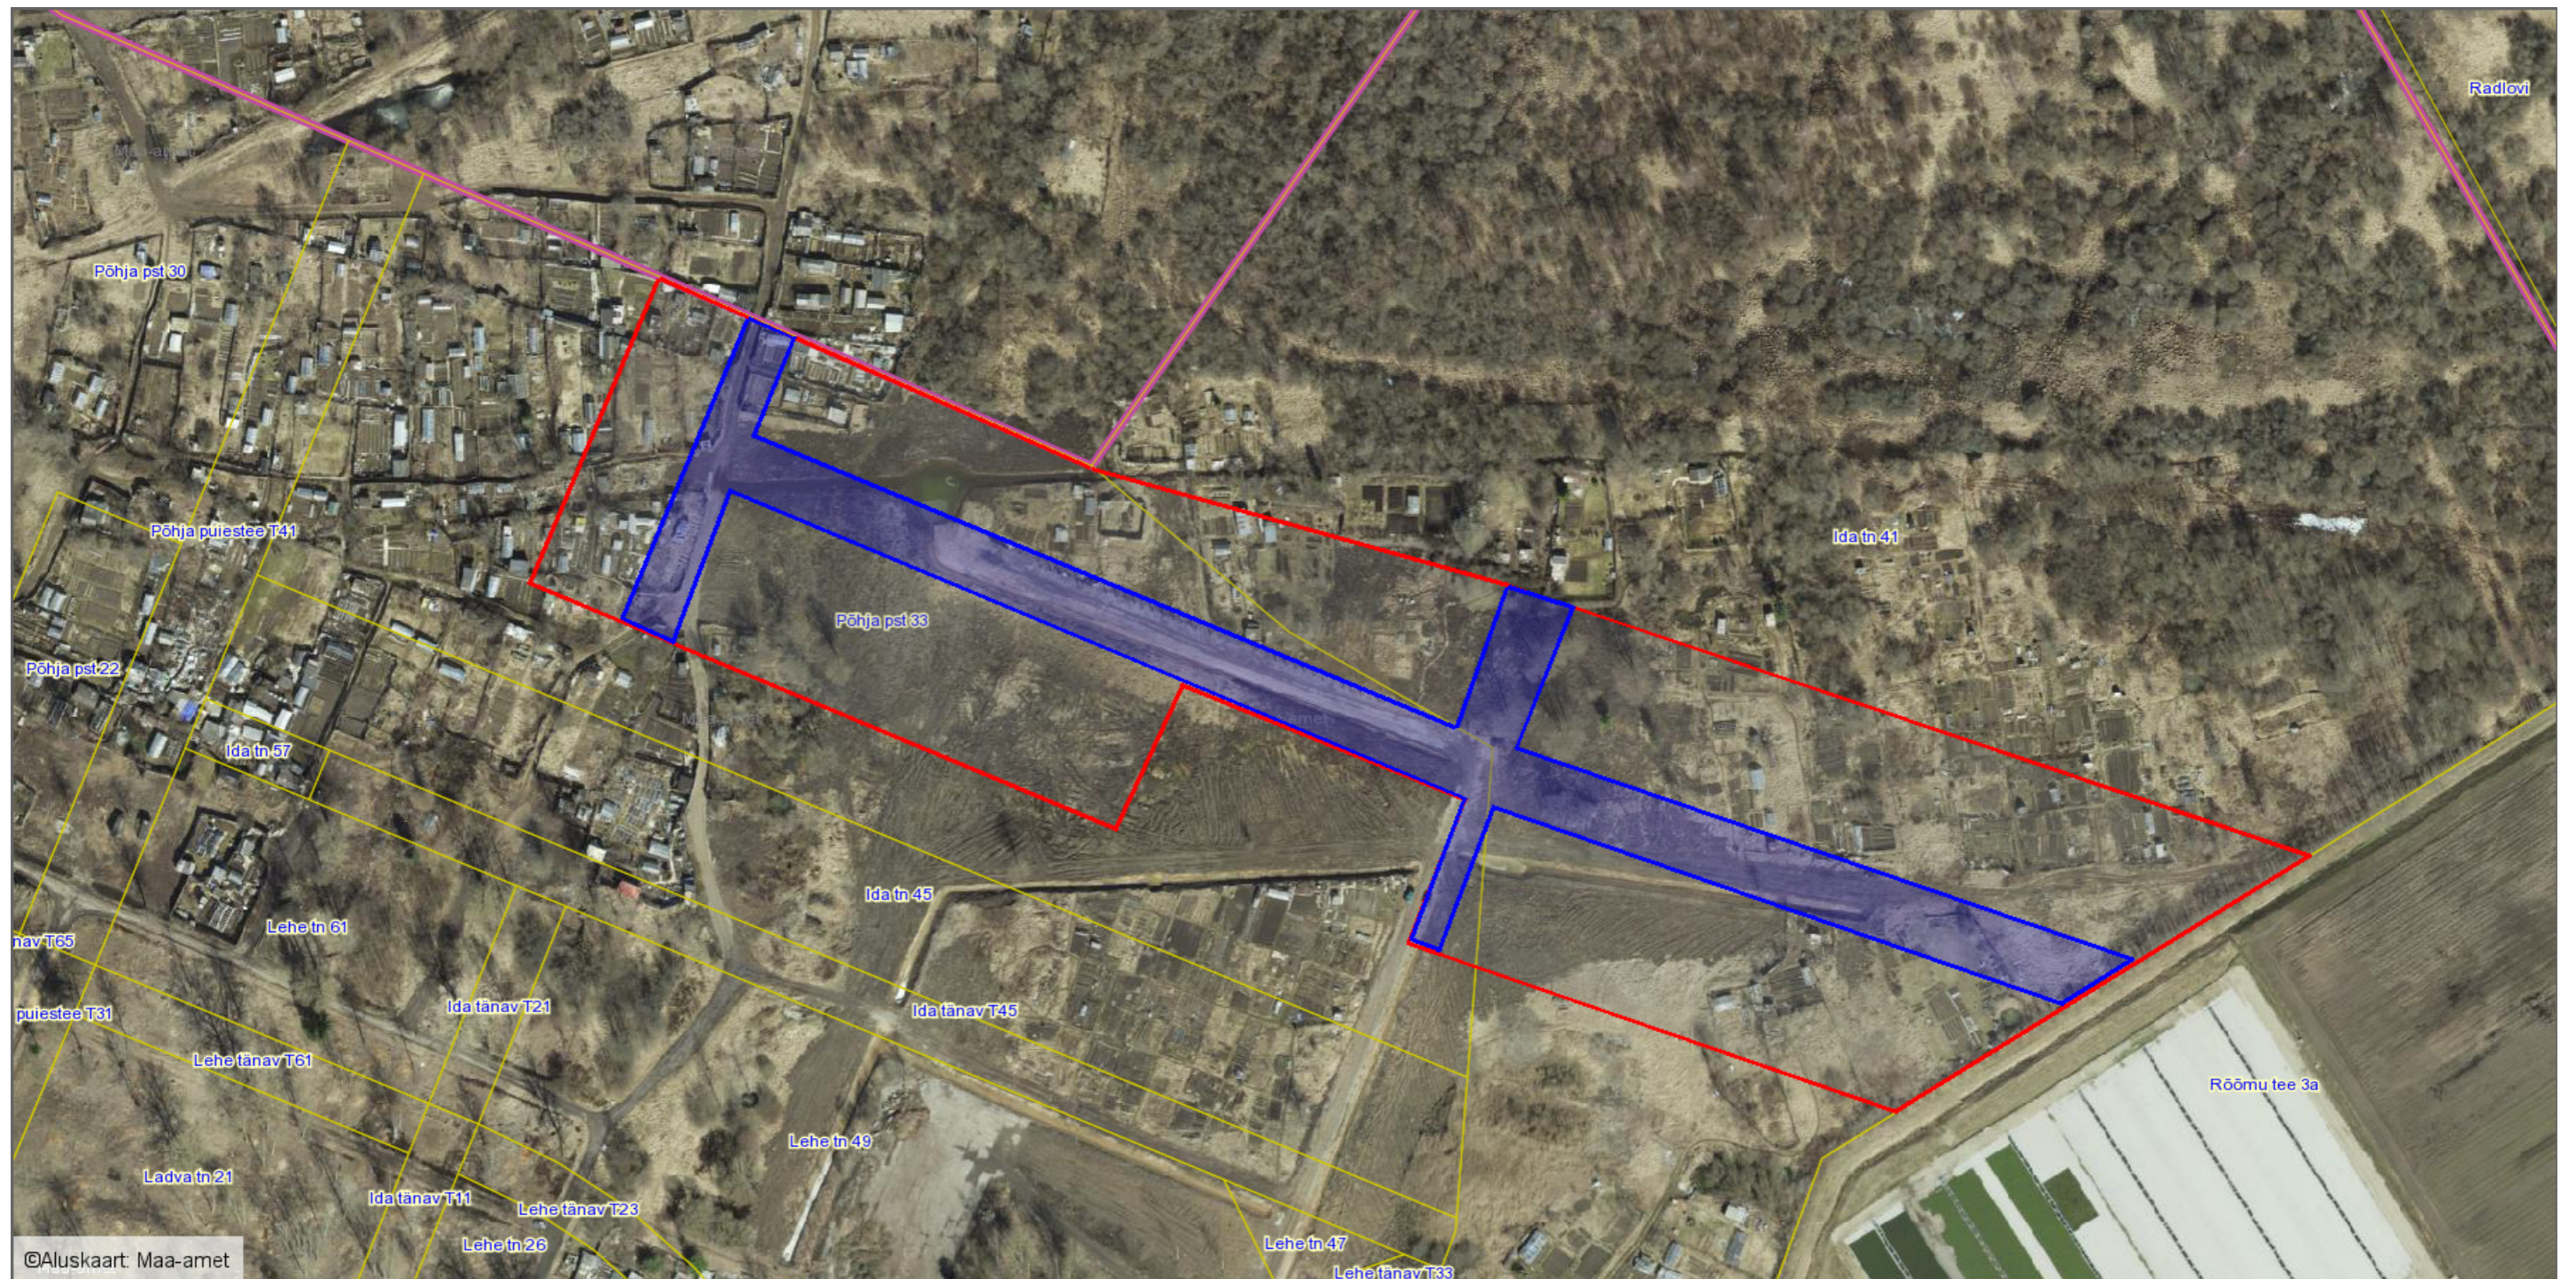

**Leppemärgid**

-  üürile antav maa (ca 46380m<sup>2</sup>)
-  tänavamaa, kuhu aiamaasid rajada ei või

Koostas: **Liisa Unt**  
Kuupäev: **13.11.2018**