


# ISIKLIKU KASUTUSÕIGUSEGA ALA PLAAN

Aianduse tn 22 // 22a

Tartu linn, Tartu maakond

KATASTRITUNNUS 79510:013:0005

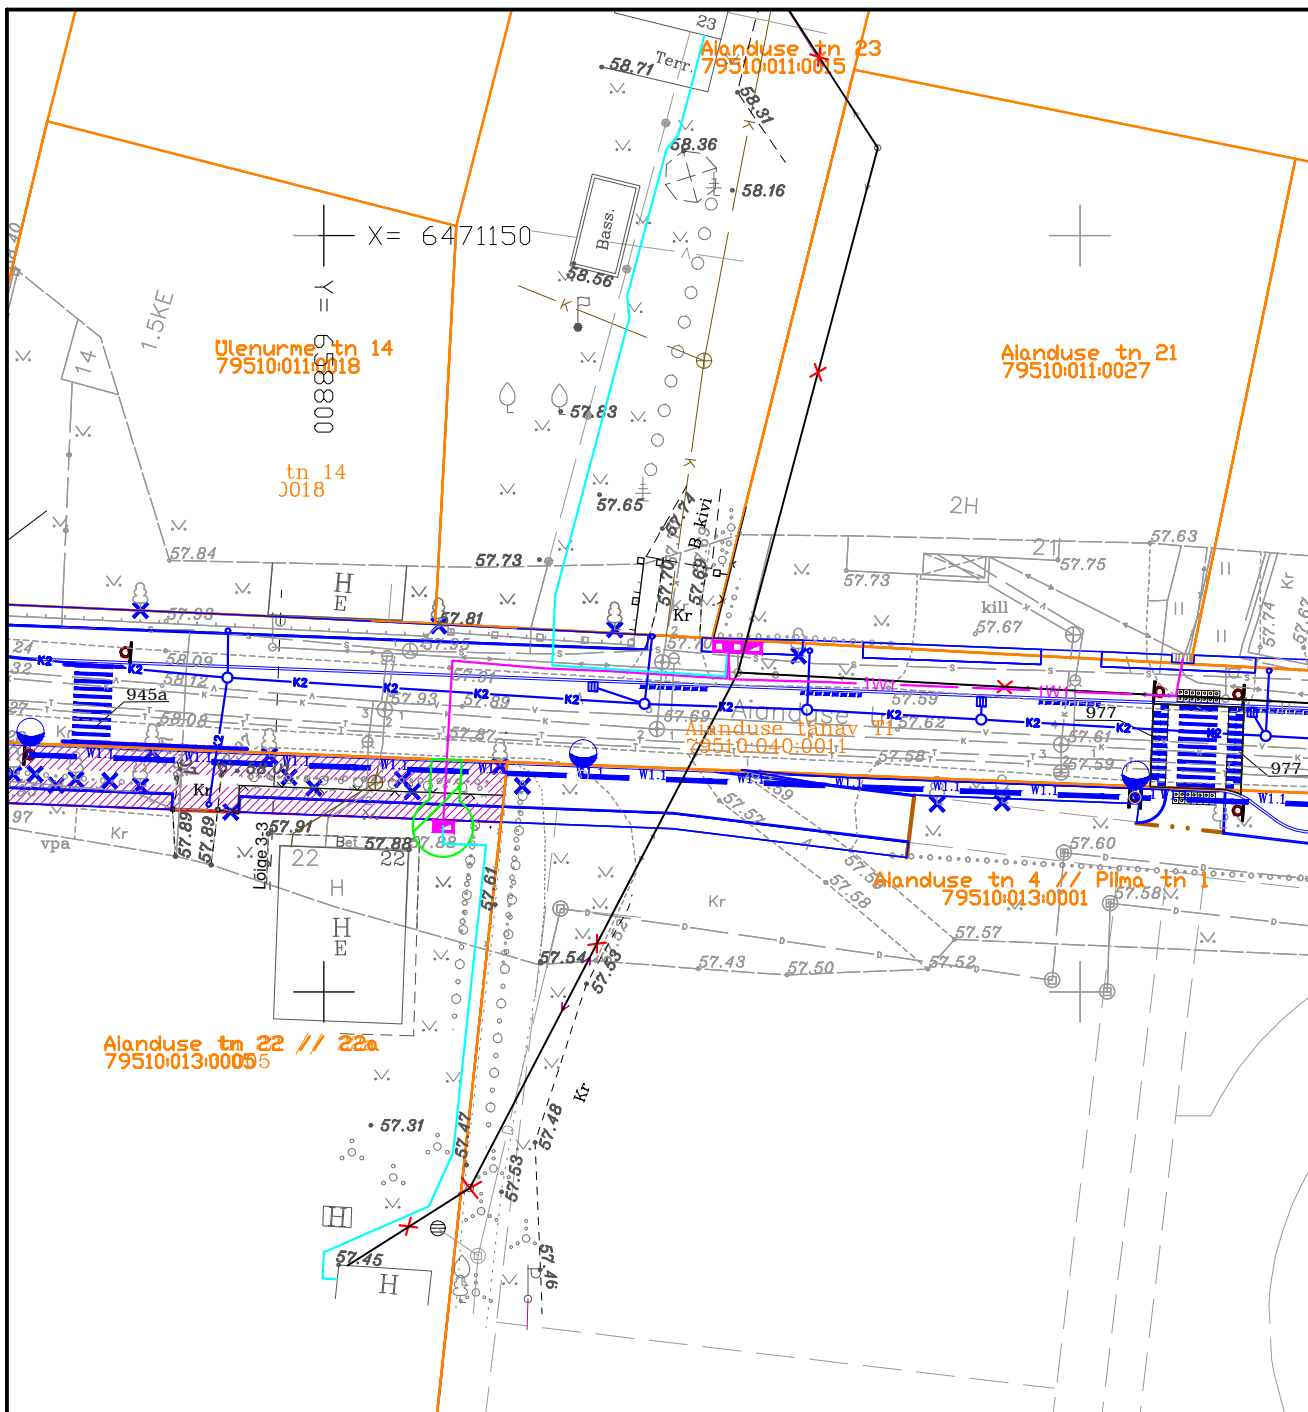

Tingmargid

1:500

- 1W1 — projekteeritud maakaabel (Elektrilevi OÜ)
- 1W1 — projekteeritud maakaabel (Tarbija)
- ■ projekteeritud liitumiskilp
- ■ projekteeritud jaotuskilp
- x x demonteeritav 0,4kV õhuliin
- katastripiir
- varem projekteeritud tänava jooned
- kasutusõigusega koormatav ala  
S=18m<sup>2</sup>